| 標題 | 路線コード 305 | 図面コード 18-0 | 路線名 一般県道須佐湾高山尾浦線 | 県名 山口県 | 地名 萩市大字江崎 | 図面番号 18 |
|---|---|---|---|---|---|---|

① 現道 2 現道(分離) 3 旧道 4 新道 5 専用自歩道

平面図 縮尺千分の一

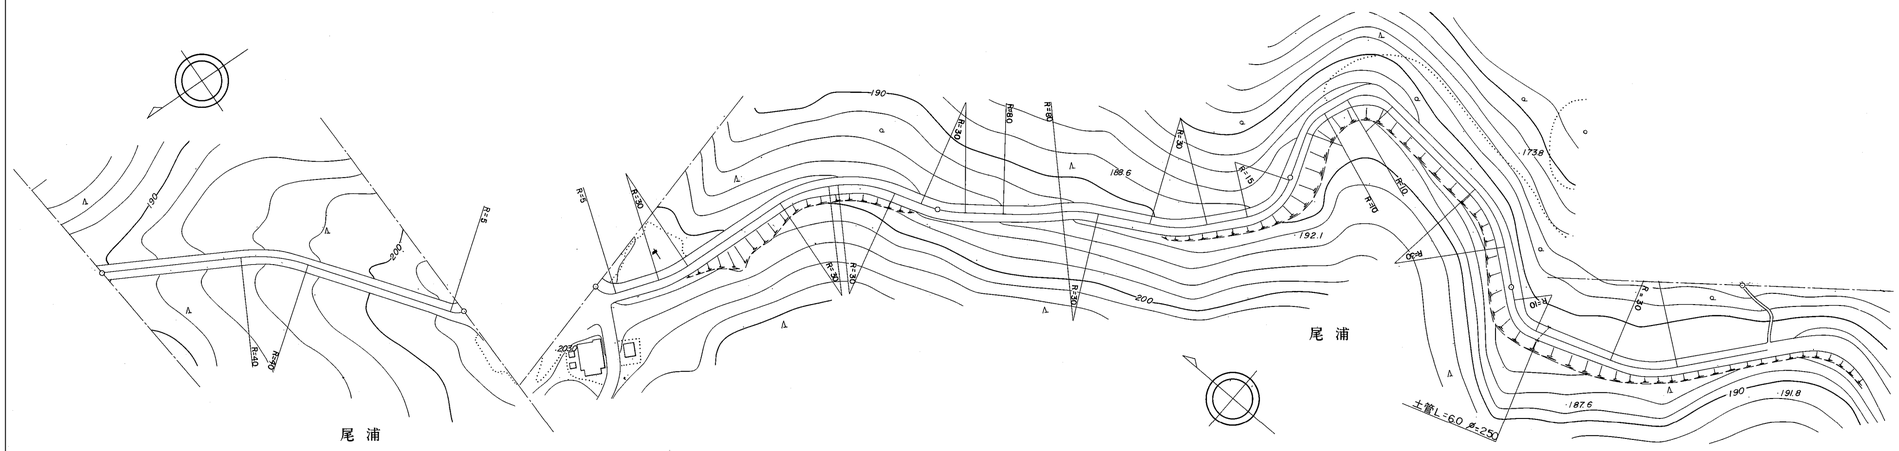


道路台帳修正履歴

| カルテ番号 | 修正内容 | 調整年月日 | 業者名 |
|---|---|---|---|
| | 転記 | 1979.03.31 | 富士調査 |
| | | | |
| | | | |
| | | | |
| | | | |

| 区間番号 | 1 | 2 | 3 | 4 | 5 | 6 | 7 | 8 |
|---|---|---|---|---|---|---|---|---|
| 点間距離 | 100.0 | 100.0 | 100.0 | 32.0 | 15.5 | 52.5 | 82.0 | 18.0 |
| 全幅員 | 4.0 | 4.0 | 4.0 | 4.0 | 6.0 | 4.0 | 4.0<br>0.7 | 0.7 |
| 全幅員内訳 車道 | 3.0 | 3.0 | 3.0 | 3.0 | 3.0 | 3.0 | 3.0<br>0.0 | |
| 歩道 左側 | | | | | | | | |
| 歩道 右側 | | | | | | | | |
| 路肩 左側 | 0.5 | 0.5 | 0.5 | 0.5 | 1.5 | 0.5 | 0.5 | 0.5<br>0.35 |
| 路肩 右側 | 0.5 | 0.5 | 0.5 | 0.5 | 1.5 | 0.5 | 0.5 | 0.5<br>0.35 |
| 中央分離帯 | | | | | | | | |
| 側溝 左側 | | | | | | | | |
| 側溝 右側 | | | | | | | | |
| その他 | | | | | | | | |
| 主要工作物 | | | | | | | | |
| 路面種別 | G | | | | | | | G |
| 舗装区間番号 | 1<br>100.0 | 2<br>100.0 | 3<br>100.0 | 4<br>100.0 | | | 5<br>100.0 | |

| | | | |
|---|---|---|---|
| 路線名 | 一般県道 須佐湾高山尾浦線 | | |
| 図面名 | 330514018-00 | | |
| 作成年月日 | 2009年3月31日 | | |
| 縮尺 | 1/1000 | 図面番号 | 18-00 |
| 事務所名 | 萩土木建築事務所 | | |