標題	路線コード 305	図面コード 24-0	路線名 一般県道須佐湾高山尾浦線	県名 山口県	地名 萩市大字江崎	図面番号 24

① 現道 2 現道(分離) 3 旧道 4 新道 5 専用自歩道

平面図 縮尺千分の一

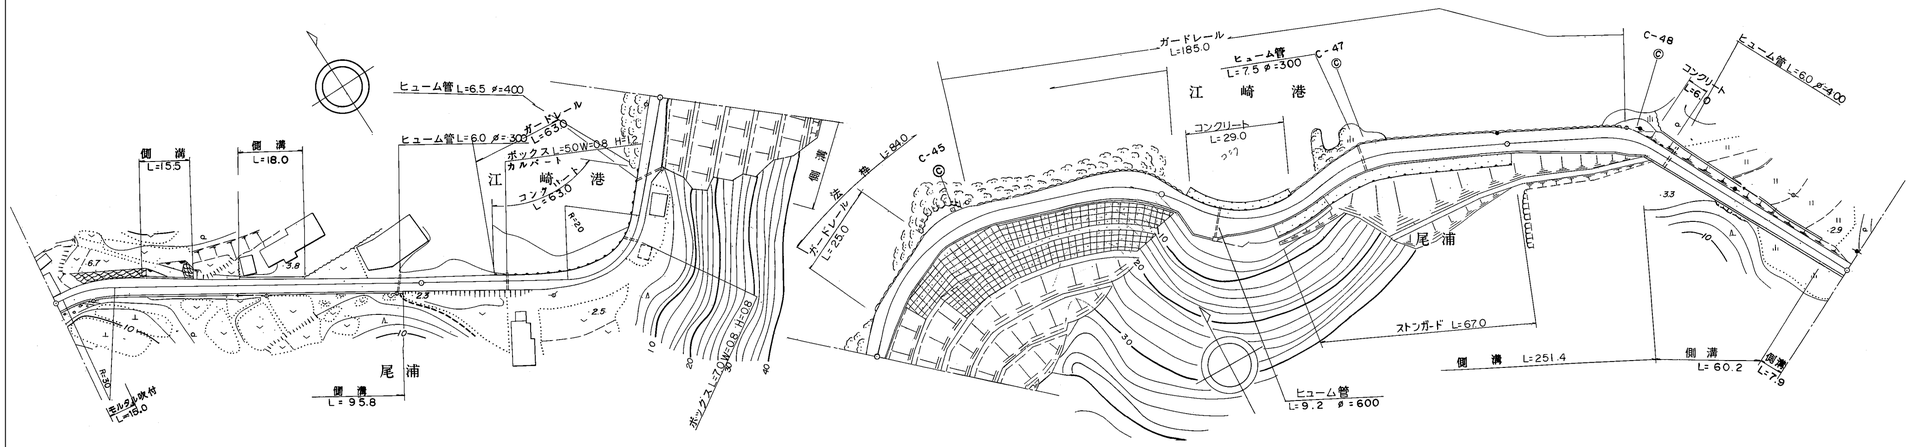

区間番号	点間距離	全幅員	全幅員内訳 車道	歩道 左側	歩道 右側	路肩 左側	路肩 右側	中央分離帯	側溝 左側	側溝 右側	その他	主要工作物	路面種別	舗装区間番号
1		4.6	3.0			0.8	0.8			0.4			as	1 100.0
2	25.0	4.4	3.0			0.6	0.8		0.0	0.4				
3	5.5	4.4 5.2	3.0			0.6 1.4	0.8		0.6 (0.6)	0.4				
4	10.0	5.2 4.4	3.0			1.4 0.6	0.8		(0.6)	0.4				
5	9.5	4.4 5.1	3.0			0.6 1.3	0.8		(0.7)	0.4				
6	18.0	5.1 4.4	3.0			1.3 0.6	0.8		(0.7) 0.0	0.4				
7	25.5	4.4	3.0			0.6	0.8			0.4 0.0				
8	6.5	4.0	3.0			0.5	0.5							
9	78.0	4.0	3.0			0.5	0.5			0.0				
10	3.0	6.0	4.0			0.5	1.5			0.0				
11	17.0	5.5	4.0			0.5	1.0		(0.5)	(0.5)				
12	2.0	5.8	4.0			0.58	1.22		(0.5)	(0.5)				
13	10.5	7.4	4.0			1.0	2.4		(0.5)	(0.5)				
14	7.5	6.2	4.0			0.7	1.5		(0.5)	(0.5)				
15	10.0	6.0	4.0			0.5	1.5		(0.5)	(0.5)				
16	10.0	6.7	4.0			0.6	2.1		(0.5)	(0.5)				
17	5.0	7.5	4.0			1.0	2.5		(0.5)	(0.5)				
18	3.0	7.0	4.0			2.0	1.0		(0.5)	(0.5)				
19	10.5	5.8	4.0			0.8	1.0		(0.5)	(0.5)				
20	20.0	6.6	4.0			1.6	1.0		(0.5)	(0.5)				
21	15.0	8.65	4.0			3.65	1.0		(0.5)	(0.5)				
22	8.5	6.65	4.0			1.65	1.0		(0.5)	(0.5)				
23	4.9	5.5	4.0			0.5	1.0		(0.5)	(0.5)				
24	1.9	7.1	4.0			0.5	2.6		(0.5)	(0.5)				
24-1	6.6	8.5	4.0			0.5	4.0		(0.5)	(0.5)				
25	13.1	5.9	4.0			0.5	1.4		(0.5)	(0.5)				
26	16.5	6.0	4.0			1.0	1.0		(0.5)	(0.5)				
27	15.3	7.3	4.0			1.4	1.9		(0.5)	(0.5)				
28	11.0	6.6	4.0			1.0	1.6		(0.5)	(0.5)				
29	9.0	6.3	4.0			0.9	1.4		(0.5)	(0.5)				
30	13.1	5.8	4.0			0.6	1.2		(0.5)	(0.5)				
31	8.6	5.8	4.0			0.6	1.2		(0.5)	(0.5)				
32	1.4	6.9	4.0			1.2	1.7		(0.5)	(0.5)				
33	17.0	7.6	4.0			1.5	2.1		(0.5)	(0.5)				
34	9.0	7.9	4.0			1.5	2.4		(0.5)	(0.5)				
35	4.5	6.2	4.0			0.5	1.7		(0.5)	(0.5)				
36	6.0	5.7	4.0			0.5	1.2		(0.5)	(0.5)				
37	3.0	5.1	4.0			0.5	1.0		(0.5)	(0.5)				
38	3.5	4.8	3.6			0.5	1.0		(0.5)	(0.5)				
39	24.0	4.6	3.3			0.5	1.0		(0.5)	(0.5)				
40	23.7	4.3	3.1			0.5	1.0		(0.5)	(0.5)				
	7.9		2.8			0.5	1.0			(0.5)			as	5 100.0

道路台帳修正履歴

カルテ番号	修正内容	調整年月日	業者名
	転記	2004.03.31	富士調査

路線名	一般県道 須佐湾高山尾浦線		
図面名	330514024-00		
作成年月日	2009年3月31日		
縮尺	1/1000	図面番号	24-00
事務所名	萩土木建築事務所		