標題	路線コード 306	図面コード 11-0	路線名 一般県道弥富小川線	県名 山口県	地名 萩市大字上小川東分	図面番号 11

① 現道 2 現道(分離) 3 旧道 4 新道 5 専用自歩道

平面図 縮尺千分の一

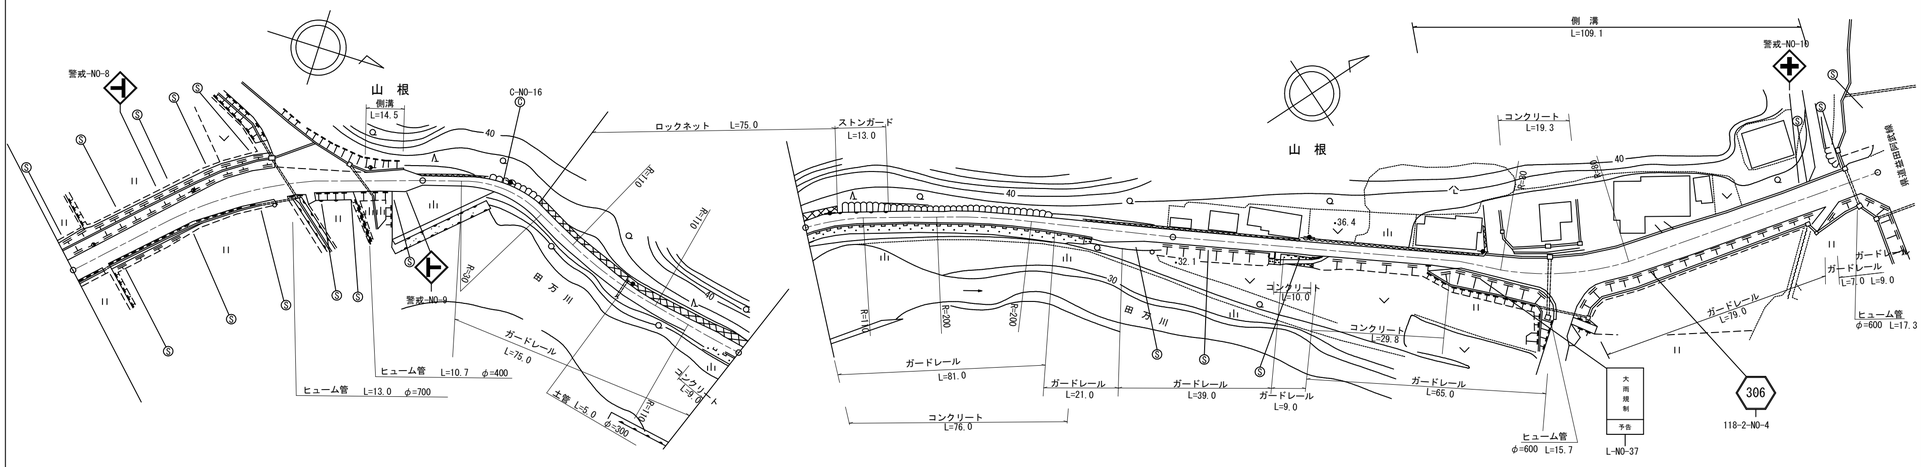

区間番号

区間番号	距離	全幅員	車道	歩道 左側	歩道 右側	路肩 左側	路肩 右側	中央分離帯	側溝 左側	側溝 右側	その他	主要工作物	路面種別	舗装区間番号
1	25.0	5.1	4.0			0.5	0.6						as	1 100.0
2	12.0	5.3	4.0			0.6	0.7							2 100.0
3	11.0	5.7	4.0			0.8	0.9							3 100.0
4	9.0	7.3	4.0			2.4	0.9							4 100.0
5	3.5	7.65	4.0			2.7	0.95							5 93.3
6	22.0	8.25	4.0			3.4	0.85							
7	14.5	5.2	4.0			0.5	0.7		0.0 (0.5)					
8	3.0	5.7	4.0			1.0	1.0		0.0 (0.5)					
9	59.0	5.55	4.0			1.0	0.55							
10	26.0	5.55	2.0			0.5	0.5							
11	4.0	3.5	2.5			0.5	0.5							
12	11.0	3.7	2.5			0.6	0.6							
13	39.0	3.5	2.5			0.5	0.5							
14	11.0	3.5	2.5			0.5	0.5							
14-1	30.0	3.9	2.5			0.7	0.7							
14-2	11.0	3.9	2.5			0.7	0.7							
15	9.0	3.5	2.5			0.5	0.5							
16	26.0	3.5	2.5			0.5	0.5							
16-1	18.0	3.3	2.3			0.5	0.5							
16-2	30.0	3.4	2.4			0.5	0.5							
17	8.2	3.8	2.8			0.5	0.5		0.0 (0.5)					
18	14.5	5.0	4.0			0.5	1.0							
19	3.3	8.3	6.8			1.0	0.5		(0.5)					
20	14.2	8.24	6.74			1.0	0.5		(0.5)					
21	20.0	8.0	6.5			1.0	0.5		(0.5)					
22	20.0	7.9	6.4			1.0	0.5		(0.5)					
23	20.0	7.6	6.1			1.0	0.5		(0.5)					
24	31.0	7.5	6.0	0.7	0.7	0.5	0.5		(0.5)		0.0			
25	1.0	6.2	6.0	3.2	3.2	0.2	0.5		0.0		1.5			
26	2.2	10.2	6.0	0.0	0.0	0.2	0.5		0.0		14.5			
27	4.2	11.8	10.8			0.5	0.5				15.0			

道路台帳修正履歴

カルテ番号	修正内容	調整年月日	業者名
	転記	2005.03.31	富士調査
2017-14-052	コンクリート擁壁新設	2017.03.31	富士調査

路線名	一般県道 弥富小川線		
図面名	330614011-00		
作成年月日	2018年3月31日		
縮尺	1/1000	図面番号	11-00
事務所名	萩土木建築事務所		