標題	路線コード 307	図面コード 10-0	路 線 名 一般県道佐々並美東線	県 名 山 口 県	地 名 美祢市美東町大田	図面番号 10

① 現道 2 現道(分離) 3 旧道 4 新道 5 専用自歩道

平面図 縮尺千分の一

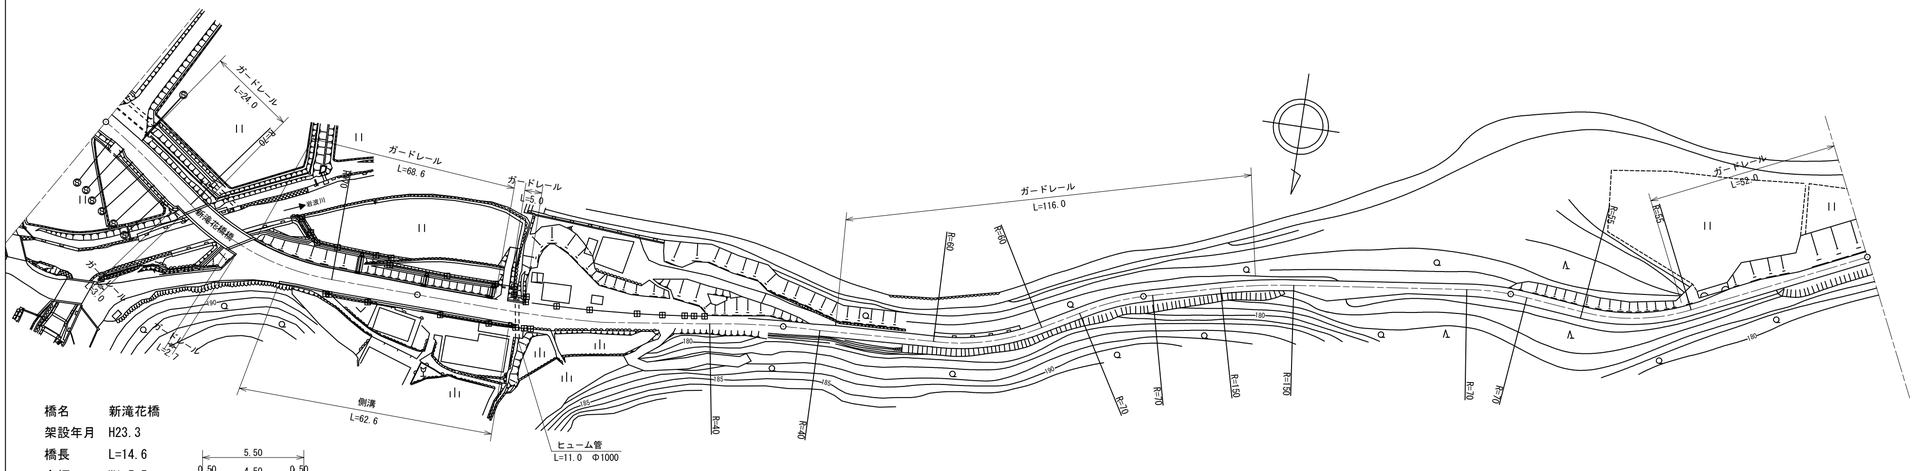

橋名 新滝花橋
架設年月 H23.3
橋長 L=14.6
全幅 W1=5.5
車道 W2=4.5
橋種 PC

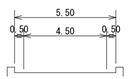

区間番号	距離	全幅員	車道	歩道 左側	歩道 右側	路肩 左側	路肩 右側	中央分離帯	側溝 左側	側溝 右側	その他	主要工作物	路面種別	舗装区間番号
1	7.0	5.55	4.45			0.5	0.6						as	1 34.4
2	5.0	5.85	4.5			0.5	0.85							
3	15.0	6.1	4.5			0.5	1.1							
4	1.8	6.6	4.6			0.65	1.55							
5	4.5	5.75	4.5			0.75	0.7							
6	5.55	5.5	4.5			0.5	0.5							
7	14.6	5.5	4.55			0.5	0.55					10479		2 14.6
8	2.3	5.9	4.55			0.5	0.85							
9	8.5	5.95	4.6			0.5	0.85							3 51.0
10	2.2	7.45	4.75			0.5	2.6							
11	3.8	7.25	4.95			0.5	1.8		(0.5)	(0.5)				
12									(0.5)	(0.5)				
13	9.0	6.95	5.4			0.5	1.05		(0.5)	(0.5)				
14	11.0	6.85	5.35			0.5	1.0							
15	13.0	6.7	5.2			0.5	1.0		(0.5)	(0.5)				
16	7.0	6.6	5.1			0.5	1.0		(0.5)	(0.5)				
17	18.8	6.5	4.85			0.65	1.1							4 100.0
18	2.0	5.9	4.7			0.55	0.85		(0.5)	(0.5)				
19		5.5	4.7			0.55	0.85		(0.5)	(0.5)				
20														
21	51.7	3.0	2.0			0.5	0.5							
22	19.3	3.0	2.0			0.5	0.5							5 100.0
23	100.0	3.0	2.0			0.5	0.5							
24	41.0	3.0	2.0			0.5	0.5							6 100.0
25	9.0	5.5	2.0			0.5	3.0							
26	22.0	3.0	2.0			0.5	0.5							
27	28.0	3.5	2.0			0.5	1.0							7 100.0
28	53.0	3.0	2.0			0.5	0.5							
29	9.0	4.0	2.0			1.5	0.5							
30	8.5	4.0	2.0			1.5	0.5							
31	10.5	3.0	2.0			0.5	0.5							
	19.0	3.0	2.0			0.5	0.5						as	

道路台帳修正履歴

カルテ番号	修正内容	調整年月日	業者名
	転記	2009.3.20	宇部セン
2009-10-229	橋梁諸元変更	2010.3.31	宇部セン
2012-10-065	道路改良	2013.3.31	宇部セン

路線名	一般県道 佐々並美東線000号		
図面名	330710010-00		
作成年月日	2013年3月20日		
縮尺	1/1000	図面番号	10-00
事務所名	宇部土木建築事務所 (美祢支所)		