標題	路線コード 308	図面コード 6-0	路線名 一般県道明木美東線	県名 山口県	地名 萩市大字明木	図面番号 6

① 現道 2 現道(分離) 3 旧道 4 新道 5 専用自歩道

平面図 縮尺千分の一

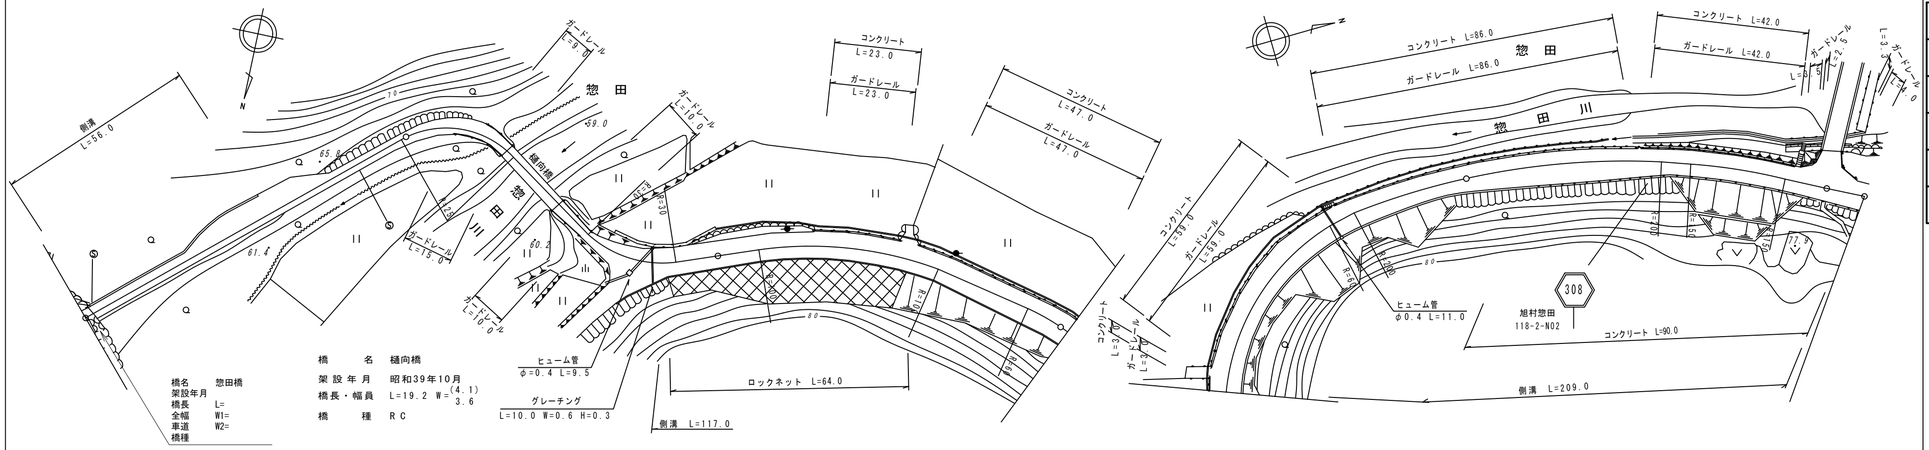

道路台帳修正履歴

カルテ番号	修正内容	調整年月日	業者名
	転記	2006.03.31	富士調査
2016-00-292	橋梁諸元追加	2017.3.31	宇部建設

区間番号: 雪寒 1 2 3 4 5 6 7 8 9 10 11 12 13 14 15 16 17 18 19 20 21 22 23 24 25 26 27 28 29 30 31 32

100.0 200.0 300.0 400.0 500.0 510.0

区間番号	1	2	3	4	5	6	7	8	9	10	11	12	13	14	15	16	17	18	19	20	21	22	23	24	25	26	27	28	29	30	31	32
点間距離	3.0	30.0	5.0	5.0	4.0	11.0	9.0	4.5	4.5	24.0	29.0	19.2	7.0	5.8	9.0	5.0	5.0	5.0	15.0	70.0	30.0	15.0	45.0	18.0	18.0	4.0	18.0	8.0	31.0	33.0	10.0	10.0
全幅員	3.0 3.0 3.6	3.6	4.8	6.0 7.3		7.9 7.3	7.9	5.0 3.0		3.5	4.0 4.1	4.1 4.0	4.5	5.0	6.0	6.0	6.5	7.0	7.0	7.0	7.33	7.5	8.0	7.5	8.5	8.63	9.2	9.4	7.3	7.5	7.5	7.5
全幅員内訳 車道	2.0 2.0	2.0	3.0	4.0 5.0		5.0	5.0	3.5 2.0		2.5	3.0 3.6	3.6 3.0	3.5	4.0	4.5	5.0	5.5	6.0	6.0	6.0	6.33	6.5	7.0	6.5	6.5	6.5	6.5	6.0	5.5	5.5	5.5	5.5
歩道 左側																																
歩道 右側																																
路肩 左側	0.5 0.5 1.1	1.1	1.3	1.5 1.8		2.4 1.8	2.4	1.0	0.5	0.5	0.5 0.25	0.25 0.5	0.5	0.5	0.5	0.5	0.5	0.5	0.5	0.5	0.5	0.5	0.5	0.5	1.0	1.04	1.2	1.8	1.3	1.0	1.0	1.0
路肩 右側	0.5 0.5	0.5	0.5	0.5 0.5		0.5	0.5	0.5	0.5	0.5	0.5 0.25	0.25 0.5	0.5	0.5	1.0	0.5	0.5	0.5	0.5	0.5	0.5	0.5	0.5	0.5	1.0	1.09	1.5	1.6	0.5	1.0	1.0	1.0
中央分離帯																																
側溝 左側	0.0 (0.6)		(0.6)	(0.6)	(0.6)	(0.6) 0.0																										
側溝 右側																	0.0 0.5		0.5	0.5	0.5	0.5	0.5	0.5	0.5	0.5	0.5	0.5	0.5	0.5	0.5	0.5
その他																																
主要工作物												14562																				
路面種別	as	as	as	as	as	as	as	as	as	as	as	as・Co	Co・as	Co・as	Co・as	Co・as	Co・as	Co・as	Co・as	Co・as	Co・as	Co・as	Co・as	Co・as	Co・as	Co・as	Co・as	Co・as	Co・as	Co・as	Co・as	as

舗装区間番号	1	2	3	4	5	6	7	8
	100.0	29.0	19.2	51.8	100.0	100.0	100.0	10.0

路線名	一般県道 明木美東線
図面名	330814006-00
作成年月日	2009年3月31日
縮尺	1/1000 図面番号 06-00
事務所名	萩土木建築事務所