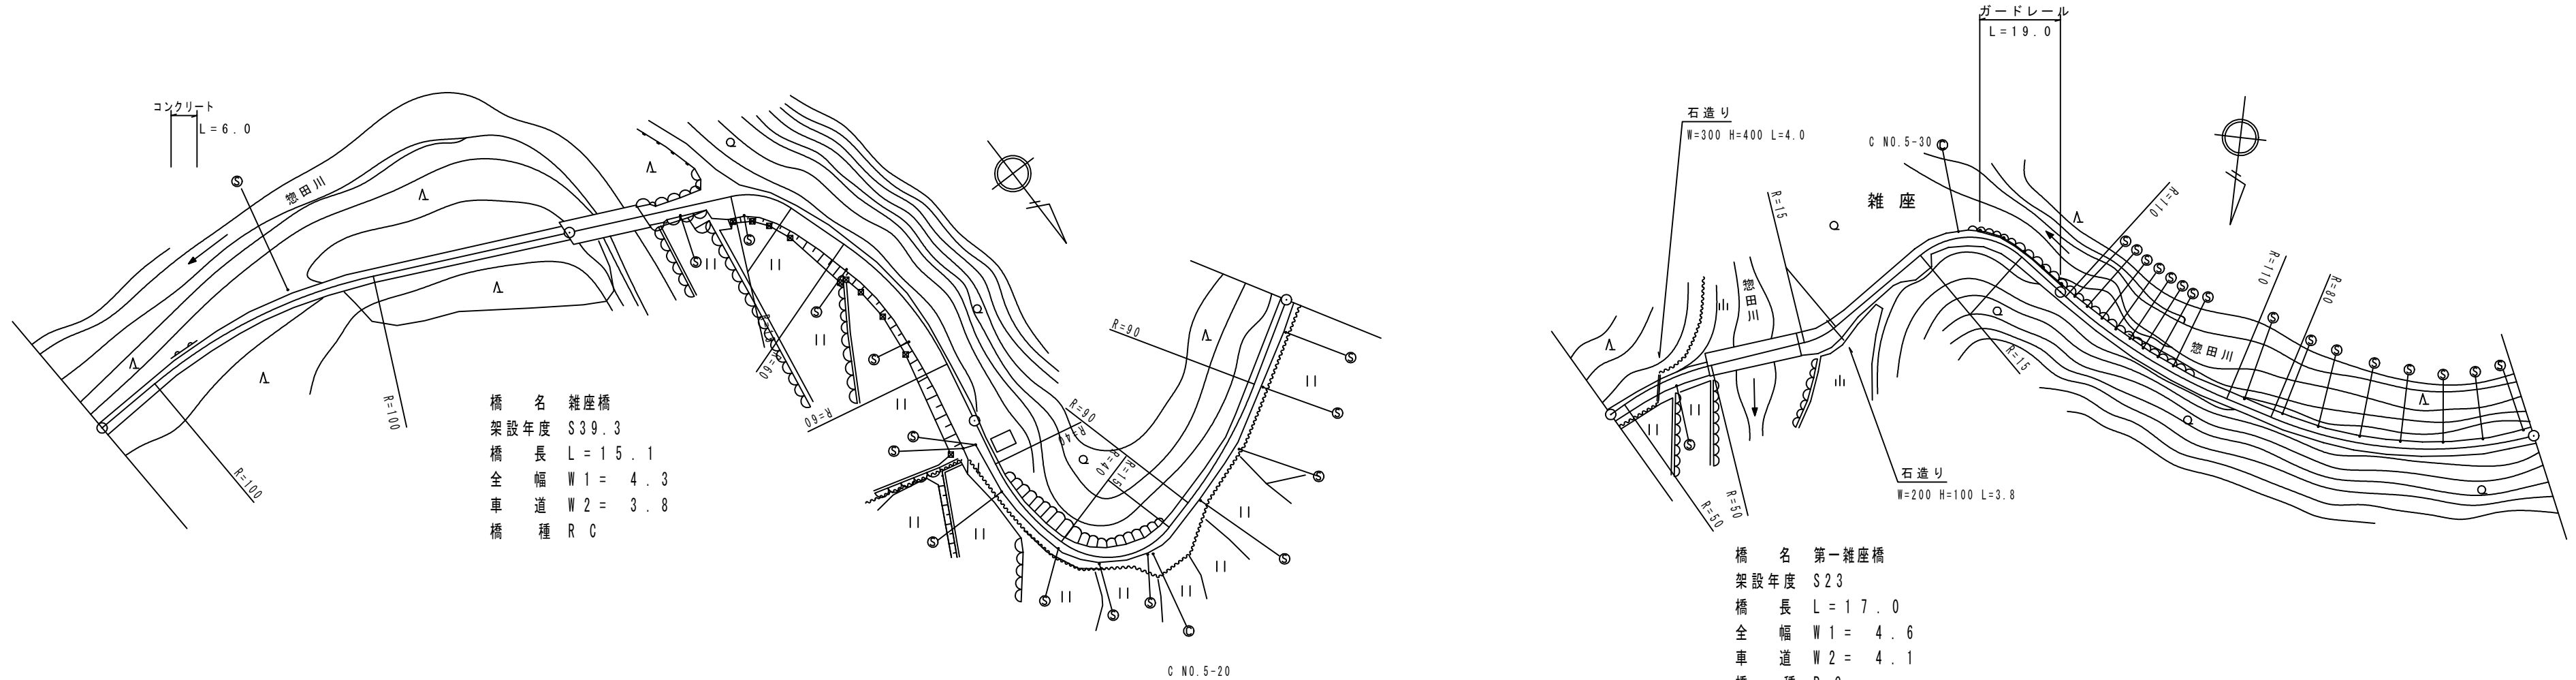


標題		路線コード		308		図面コード		18-0		路 線 名		一般県道明木美東線		県 名		山 口 県		地 名		萩市大字山田		図面番号		18		① 現道 2 現道(分離) 3 旧道 4 新道 5 専用自歩道				
平 面 図 縮尺千分の一																														
		道路台帳修正履歴																												
		カルテ番号		修正内容		調整年月日		業者名																						
				転記		2007. 03. 31		富士調査																						
		2010-14-116		道路拡幅		2010. 03. 31		富士調査																						
区 間		番 号																												
				100.0		200.0		300.0		400.0		500.0																		
				1		2	3	4	5	6		7	8		9	10	11	12	13	14	15	16	17	18	19		20			
点 間		距 離				99.0 1.0	14.1		11.9	9.0		65.0 4.0			96.0	21.0		17.0 5.0	10.0		9.0 4.5	3.5 2.0	8.0	20.0		36.0	64.0			
全幅員				2.5		3.0 4.3		4.3 2.3	2.5 4.0		4.7 2.5			2.5	2.5 4.6		4.6 5.0	3.0		3.0 5.0	3.5 3.0	3.0	3.0		3.0	3.0				
全幅員内訳	車道	1.5		2.0 2.8		2.5 2.8		1.5 3.0	3.0 1.5		1.5	1.5 4.1		4.1 2.0	2.0 2.0		2.0 2.0	2.0 2.0		2.0 2.0	2.0 2.0	2.0	2.0		2.0	2.0				
	歩道																													
	左側																													
	右側																													
	路肩	0.5		0.25 0.25		0.25 0.25		0.5 0.5	1.2 0.5		0.5 1.2	0.5 0.5		0.5 0.25	0.25 0.25		0.5 2.5	0.5 0.5		0.5 2.5	0.5 0.5	0.5	0.5		0.5	0.5				
側 溝	左側																													
	右側																													
その他																														
主 要		工 作 物				14565	14565						14566																	
路 面		種 別		as		as・Co	— Co・as						as・Co	— Co・as				as・Co	Co・as		as									
舗 装		区 間		番 号		1		2	3	4		5		6	7	8	9	10	11											
						99.0		1.0	14.1	85.9		100.0		21.0	17.0	42.0	20.0	36.0	64.0											