標題	路線コード 308	図面コード 20-0	路線名 一般県道明木美東線	県名 山口県	地名 萩市大字山田	図面番号 20

① 現道 2 現道(分離) 3 旧道 4 新道 5 専用自歩道

平面図 縮尺千分の一

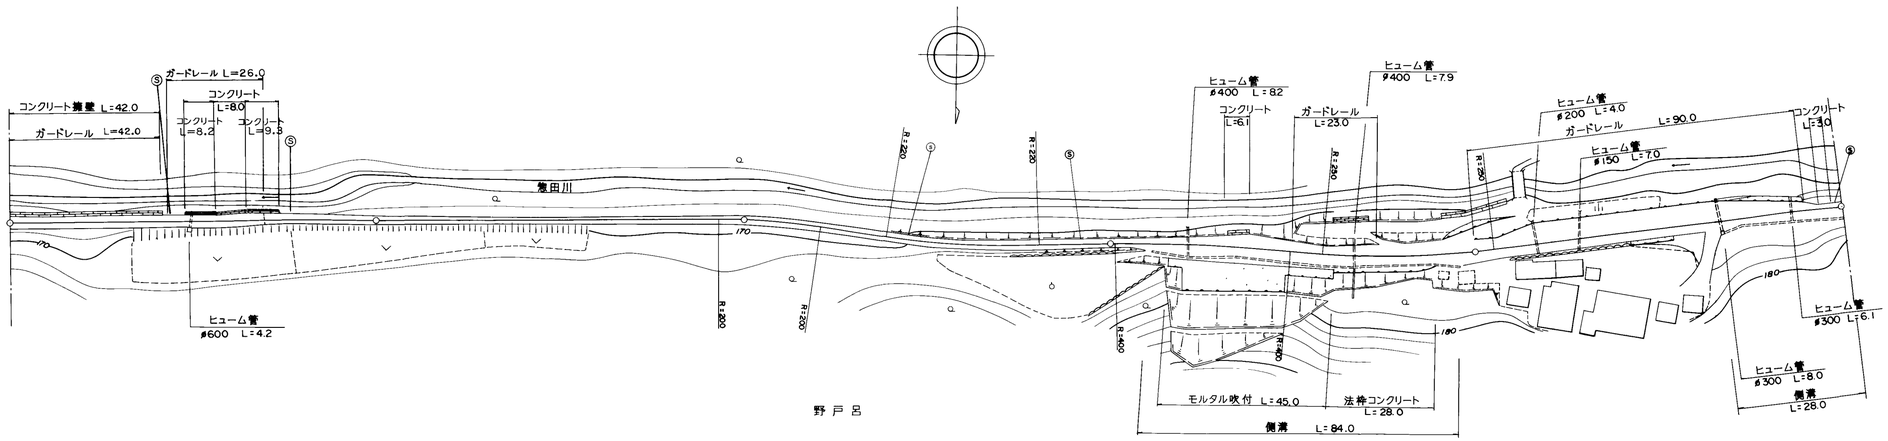

道路台帳修正履歴

カルテ番号	修正内容	調整年月日	業者名
	転記	2007.03.31	富士調査

区間番号: 1, 2, 2-1, 3, 4, 5, 6, 7, 8, 9, 10, 11, 12, 13, 14, 15, 16, 17, 18, 19, 20, 21, 22, 23, 24, 25, 26, 27, 28

点間距離: 42.0, 7.0, 8.0, 8.0, 9.0, 26.0, 100.0, 94.0, 6.0, 2.0, 2.5, 2.5, 2.5, 9.0, 17.0, 12.0, 22.0, 24.0, 5.0, 3.0, 3.0, 3.0, 3.0, 3.0, 51.0, 5.0, 24.0, 5.0

全幅員: 3.3, 3.3, 3.0, 3.0, 3.3, 3.3, 3.3, 2.7, 2.5, 2.5, 2.5, 2.03, 3.0, 4.3, 5.5, 6.0, 6.3, 8.2, 6.6, 6.6, 7.5, 7.0, 7.2, 7.4, 7.0, 7.2, 7.3, 8.2, 6.5, 4.5, 4.5

全幅員内訳
- 車道: 2.0, 2.0, 2.0, 2.0, 2.0, 1.5, 1.5, 1.5, 1.03, 2.0, 3.0, 4.0, 4.0, 4.0, 4.0, 4.0, 4.0, 4.5, 5.0, 5.5, 6.0, 6.3, 7.2, 6.7, 5.0, 3.0, 3.5
- 歩道 左側
- 歩道 右側
- 路肩 左側: 0.8, 0.8, 0.5, 0.5, 0.8, 0.8, 0.8, 0.7, 0.5, 0.5, 0.5, 0.5, 0.5, 0.5, 0.5, 0.8, 2.7, 1.1, 1.1, 2.0, 2.0, 1.7, 1.4, 1.0, 0.7, 0.5, 0.5, 0.5, 0.5
- 路肩 右側: 0.5, 0.5, 0.5, 0.5, 0.5, 0.5, 0.5, 0.5, 0.5, 0.5, 0.6, 0.8, 1.0, 1.5, 1.5, 1.5, 1.5, 1.5, 1.0, 1.0, 1.0, 0.5, 0.5, 0.5, 0.5, 1.0, 1.0, 1.0, 0.5
- 中央分離帯

側溝
- 左側
- 右側: (0.5), (0.5), (0.5), (0.5), (0.5), (0.5), (0.5), (0.5), (0.5), (0.5), (0.5), (0.5)

その他

主要工作物

路面種別: Co — Co・as — as・AS — AS

舗装区間番号: 1 (65.0), 2 (35.0), 3 (100.0), 4 (100.0), 5 (1.0), 6 (99.0), 7 (100.0)

路線名	一般県道 明木美東線
図面名	330814020-00
作成年月日	2009年3月31日
縮尺	1/1000 図面番号 20-00
事務所名	萩土木建築事務所