標題	路線コード 308	図面コード 24-0	路 線 名 一般県道明木美東線	県 名 山 口 県	地 名 萩市大字山田	図面番号 24

① 現道 2 現道(分離) 3 旧道 4 新道 5 専用自歩道

平面図 縮尺千分の一

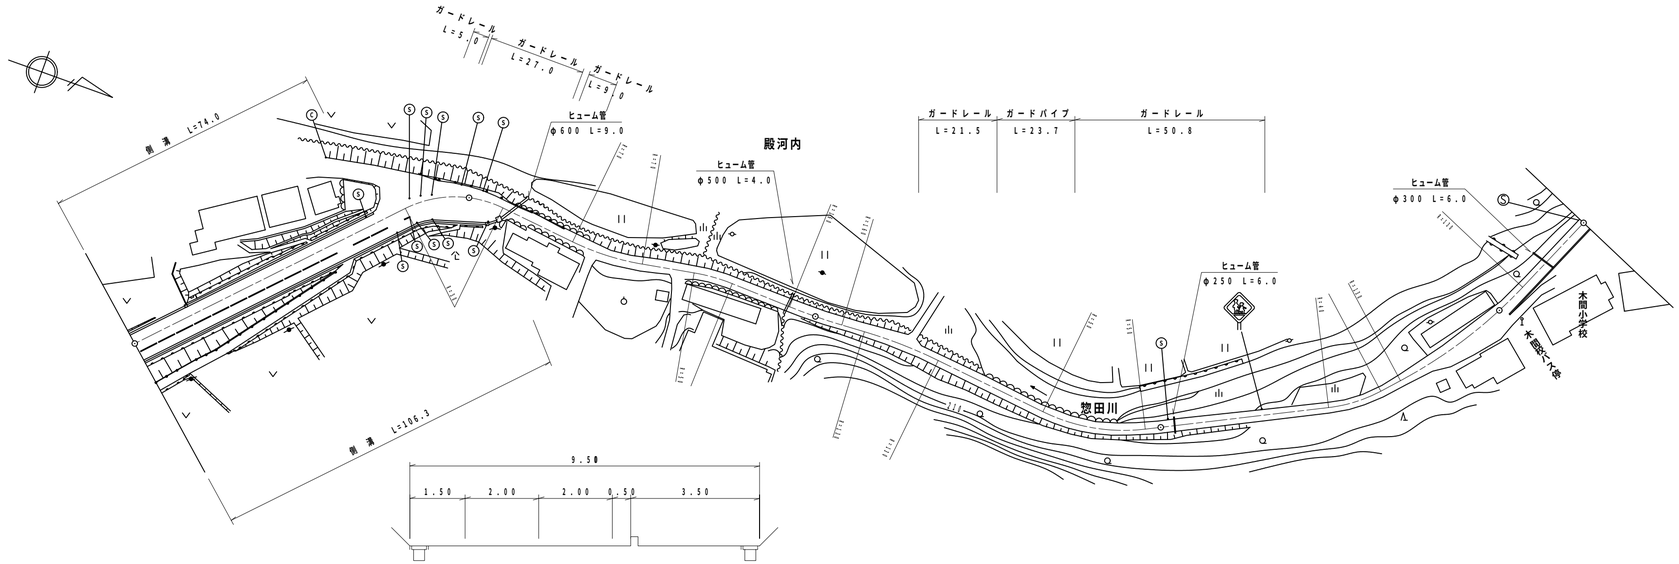

道路台帳修正履歴

カルテ番号	修正内容	調整年月日	業者名
	転記	2007.03.31	富士調査
2009-14-025	歩道設置	2009.03.31	富士調査
2011-14-064	地形変更	2011.03.31	富士調査

区間番号	点間距離	全幅員	全幅員内訳 車道	歩道 左側	歩道 右側	路肩 左側	路肩 右側	中央分離帯	側溝 左側	側溝 右側	その他	主要工作物	路面種別
1		9.5	4.0		3.5	1.5	0.5		(0.5)	(0.5)			AS
2	72.0	9.5 9.0	4.0		3.5	1.5 1.0	0.5		(0.5) 0.0	(0.5)			AS・as
3	11.0	9.0	4.0		3.5 0.0	1.0	0.5 4.0			(0.5)			
4	17.0	8.6	4.0			1.0	3.6			(0.5)			
5	6.0	8.5	4.0			1.0	3.5			(0.5)			
6	2.0	7.0	3.5			0.5	2.0			(0.5)			
7	2.0	4.0	2.5			0.5	1.0			(0.5)			
10	2.0	3.5					0.5			0.0			
11	15.0	5.0	2.5			2.0	0.5						
12	6.0	4.44	2.5			1.44	0.5						
13	10.0	3.5	2.5			0.5	0.5						
13-1	57.0	3.5	2.5			0.5	0.5						
14	33.0	3.5	2.5			0.5	0.5						
14-1	67.0	3.6	2.5			0.5	0.6						
15	33.0	3.6	2.5			0.5	0.6						
16	43.0	4.0	3.0			0.5	0.5						
17	6.0	6.0	3.0			0.5	2.5						
18	15.0	8.0	3.0			0.5	4.5						
18-1	3.0	4.5	2.5			0.5	1.5						
18-1	1.0	3.5					0.5						
19	32.0	3.5	2.5			0.5	0.5						

舗装区間番号	
1	72.0
2	28.0
3	100.0
4	100.0
5	100.0
6	33.0

路線名	一般県道 明木美東線		
図面名	330814024-00		
作成年月日	2012年3月31日		
縮尺	1/1000	図面番号	24-00
事務所名	萩土木建築事務所		