標題	路線コード 308	図面コード 26-0	路 線 名 一般県道明木美東線	県 名 山 口 県	地 名 萩市大字山田	図面番号 26

① 現道 2 現道(分離) 3 旧道 4 新道 5 専用自歩道

平面図 縮尺千分の一

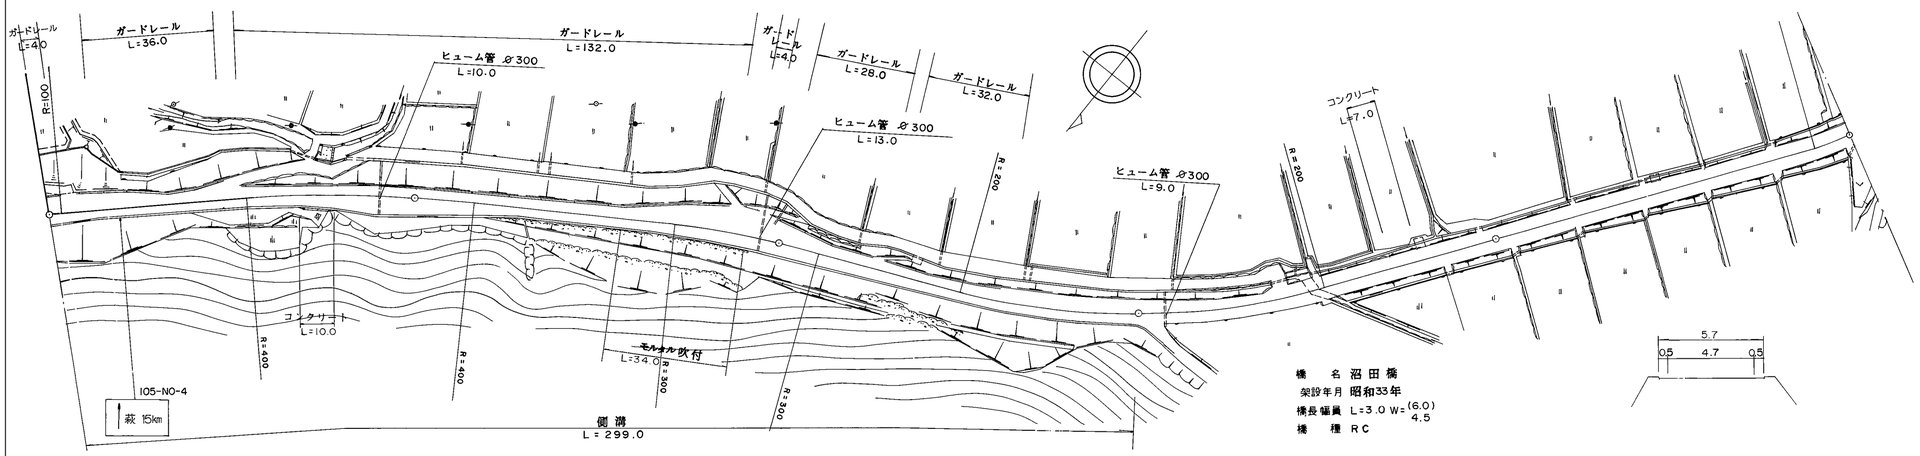

区間番号	1	2	3	4	5	6	7	8	9	10	11	12	13	14	15	16	17	18	19	20
点間距離	7.0	13.0	12.5	35.5	10.0	11.5	10.5	27.5	29.0	16.0	15.0	9.0	3.5	13.5	27.0	59.5	47.0	3.0	50.0	100.0
全幅員	6.7	6.4	5.9	5.5	5.5	6.2	7.8	7.16	5.5	5.8	8.8	11.0	9.5	8.62	6.2	5.5	7.0	6.0	6.0	5.7	5.7
全幅員内訳 車道	3.5	3.5	4.0	4.5	4.5	5.0	5.0	4.86	4.5	4.5	5.0	5.0	5.0	5.0	5.0	4.5	4.5	4.5	4.5	4.7	4.7
歩道 左側																					
歩道 右側																					
路肩 左側	2.2	1.9	1.15	0.5	0.5	0.6	0.5	0.5	0.5	0.8	3.3	5.5	4.0	3.32	0.7	0.5	0.5	0.75	0.75	0.5	0.5
路肩 右側	1.0	1.0	0.75	0.5	0.5	0.6	2.3	1.8	0.5	0.5	0.5	0.5	0.5	0.5	0.5	0.5	2.0	0.75	0.75	0.5	0.5
中央分離帯																					
側溝 左側																					
側溝 右側	0.6	0.6	0.6	0.6	0.6	0.6	0.6	0.6	0.6	0.6	0.6	0.6	0.6	0.6	0.6	0.6	0.6				
その他	1.8	2.7	1.3	0.0																	
主要工作物																		14570			
路面種別	as																				as
舗装区間番号	1 100.0							2 100.0						3 100.0			4 47.0	5 3.0	6 50.0	7 100.0	

道路台帳修正履歴

カルテ番号	修正内容	調整年月日	業者名
	転記	2002.03.31	富士調査

路線名	一般県道 明木美東線		
図面名	330814026-00		
作成年月日	2009年3月31日		
縮尺	1/1000	図面番号	26-00
事務所名	萩土木建築事務所		