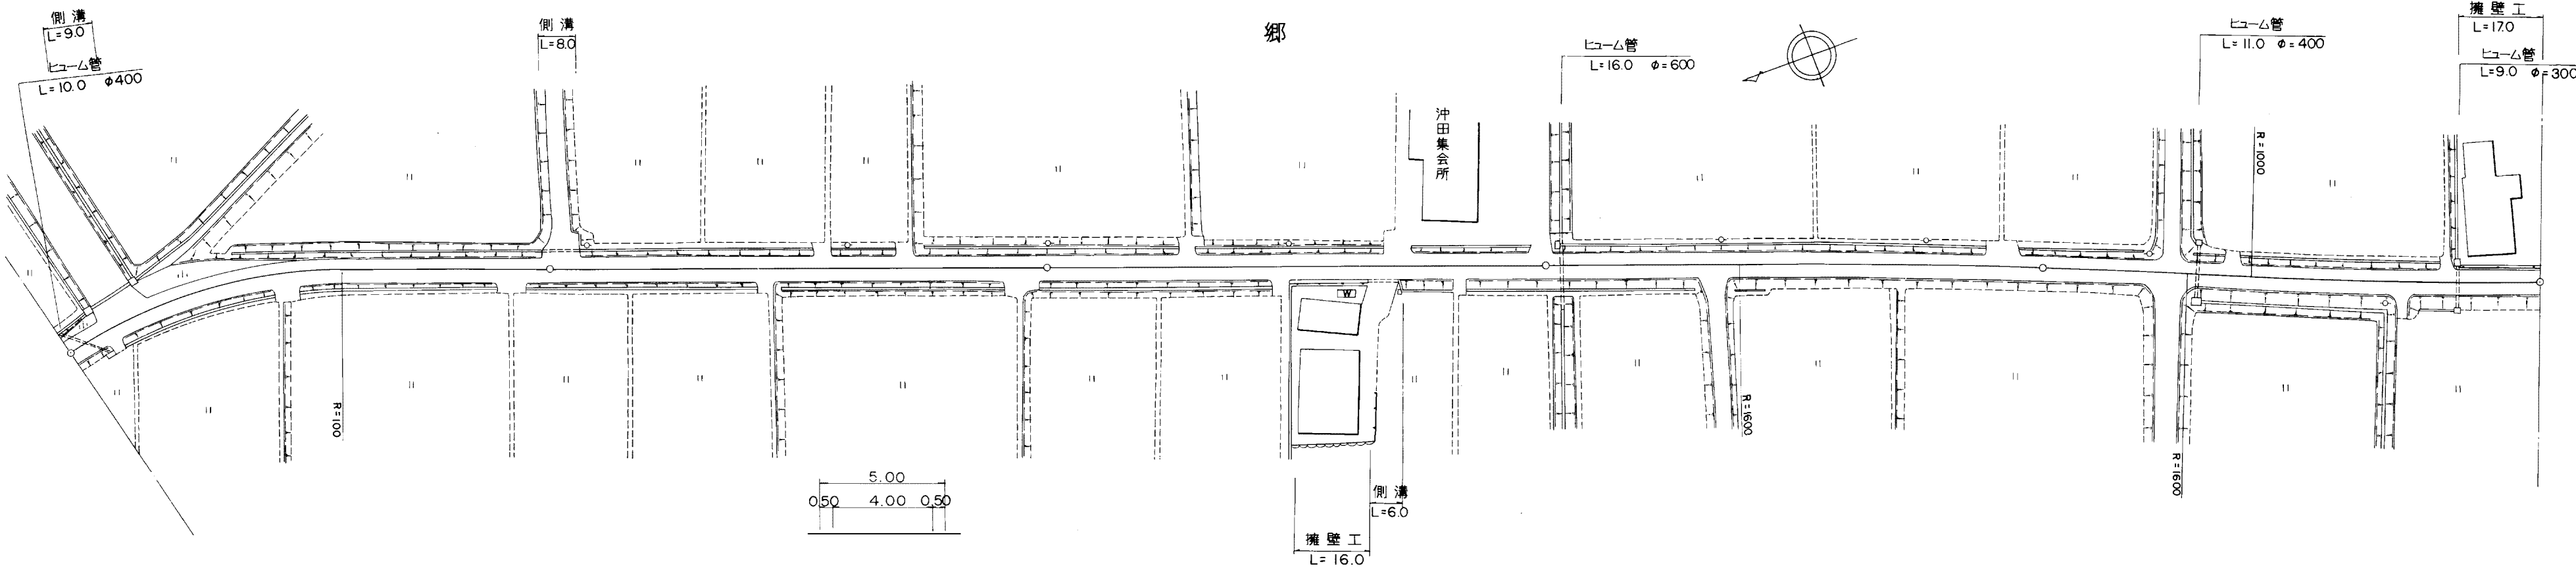


標題		路線コード		309		図面コード		18-0		路 線 名		一般県道佐々並町絵美東線		県 名		山 口 県		地 名		美祢市美東町長田		図面番号		18		① 現道 2 現道(分離) 3 旧道 4 新道 5 専用自歩道				
平 面 図 縮尺千分の一																														
		区 間		番 号		1		2		3		4		5		6		7		8		9		10		11				
		点 間		距 離		8.0		9.0		82.0		1.0		7.0		93.0		64.0		6.0		30.0		100.0		100.0				
		全 幅 員 内 訳		全 幅 員		5.0		5.0		5.0		5.0		5.0		5.0		5.0		5.0		5.0		5.0		5.0				
				車 道		4.0		4.0		4.0		4.0		4.0		4.0		4.0		4.0		4.0		4.0		4.0				
				左 側 歩 道																										
				右 側 歩 道																										
				路 肩		0.5		0.5		0.5		0.5		0.5		0.5		0.5		0.5		0.5		0.5		0.5				
		側 溝		左 側		0.0		0.0		0.0		0.0		0.0		0.0		0.0		0.0		0.0		0.0		0.0				
				右 側		0.0		0.0		0.0		0.0		0.0		0.0		0.0		0.0		0.0		0.0		0.0				
				中 央																										
		舗 装 区 間 番 号		1		2		3		4		5																		

道路台帳修正履歴			
カルテ番号	修正内容	調整年月日	業者名
	転記	2009. 3. 20	宇部セン

路線名		一般県道 佐々並町絵美東線	
図面名		330910018-00	
作成年月日		2009年3月20日	
縮尺	1/1000	図面番号	18-00
事務所名	美祢土木事務所		