標題	路線コード 309	図面コード 20-0	路 線 名 一般県道佐々並町絵美東線	県 名 山 口 県	地 名 美祢市美東町長田	図面番号 20

① 現道 2 現道(分離) 3 旧道 4 新道 5 専用自歩道

平面図 縮尺千分の一

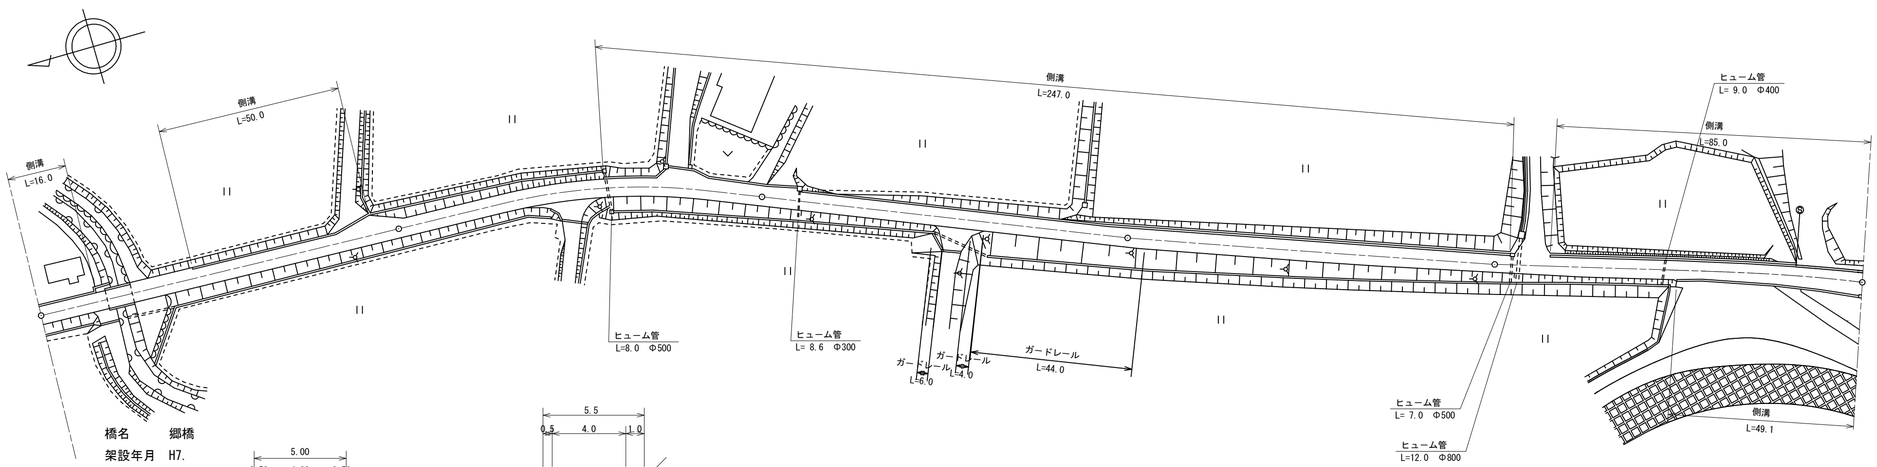

橋名 郷橋
架設年月 H7.
橋長 L=7.0
全幅 W1=5.0
車道 W2=4.0
橋種 RC

区間番号	点間距離	全幅員	全幅員内訳 車道	歩道 左側	歩道 右側	路肩 左側	路肩 右側	中央分離帯	側溝 左側	側溝 右側	その他	主要工作物	路面種別	舗装区間番号
1	16.0	5.5	4.0			1.0	0.5		0.5				as	1 18.5
2	2.5	5.5	4.0			1.0	0.5		0.5					
3	7.0	5.0	4.0			0.5	0.5					10505		2 7.0
4	17.5	5.5	4.0			1.0	0.5		0.0 (0.5)					3 74.5
5	40.0	5.5	4.0			1.0	0.5		(0.5)					
6	10.0	8.5 8.0	4.0 3.5			4.0 3.5	0.5 0.5		(0.5) 0.0					
7	7.0 2.0	6.7 5.0	4.0 4.0			0.5 0.5	0.5 0.5							
8														
9	55.0	5.0 5.5	4.0			0.5 1.0	0.5		0.0 (0.5)					4 100.0
10	14.0	5.5 8.5	4.0 4.0			1.0 4.0	0.5 0.5		(0.5) (0.5)					
11	3.0	9.0 7.9	4.0 4.0			3.0 3.0	0.5 0.5		(0.5) (0.5)					
12	7.0	5.9				1.4	0.5		0.5					
13	4.0													
14	15.0	5.33 5.5	4.0 4.0			1.00 1.0	0.5 0.5		0.5					5 100.0
15	1.0													
16	9.0	6.0 5.5	4.0			1.5 1.0	0.5		0.5 (0.5)					
17	90.0	5.5	4.0			1.0	0.5		(0.5)					6 100.0
18	100.0	5.5 5.5	4.0 4.0			1.0 1.0	0.5 0.5		(0.5) (0.5) 0.0					7 100.0
19	4.0													
20	11.0	5.5	4.0			1.0	0.5		0.0 (0.5)					
21	35.9	5.5 6.1	4.0			1.0	0.5 1.1		(0.5)	0.0 (0.6)				
22	36.0	6.2	4.1			1.0	1.1		(0.5)	(0.6)				
23	13.1	6.2	4.0			1.0	1.2		(0.5)	(0.6)				

道路台帳修正履歴

カルテ番号	修正内容	調整年月日	業者名
	転記	2009.3.20	宇部セン
2009-10-236	橋梁諸元変更	2010.3.31	宇部セン
2021-10-019	ﾊﾞｲﾊﾟｽ	2022.3.31	宇部セン

路線名	一般県道 佐々並町絵美東線		
図面名	330910020-00		
作成年月日	2022年3月31日		
縮尺	1/1000	図面番号	20-00
事務所名	宇部土木建築事務所（美祢支所）		