標題	路線コード 310	図面コード 29-0	路線名 一般県道迫田篠目(停)線	県名 山口県	地名 山口市阿東生雲中	図面番号 31

① 現道 2 現道(分離) 3 旧道 4 新道 5 専用自歩道

平面図 縮尺千分の一

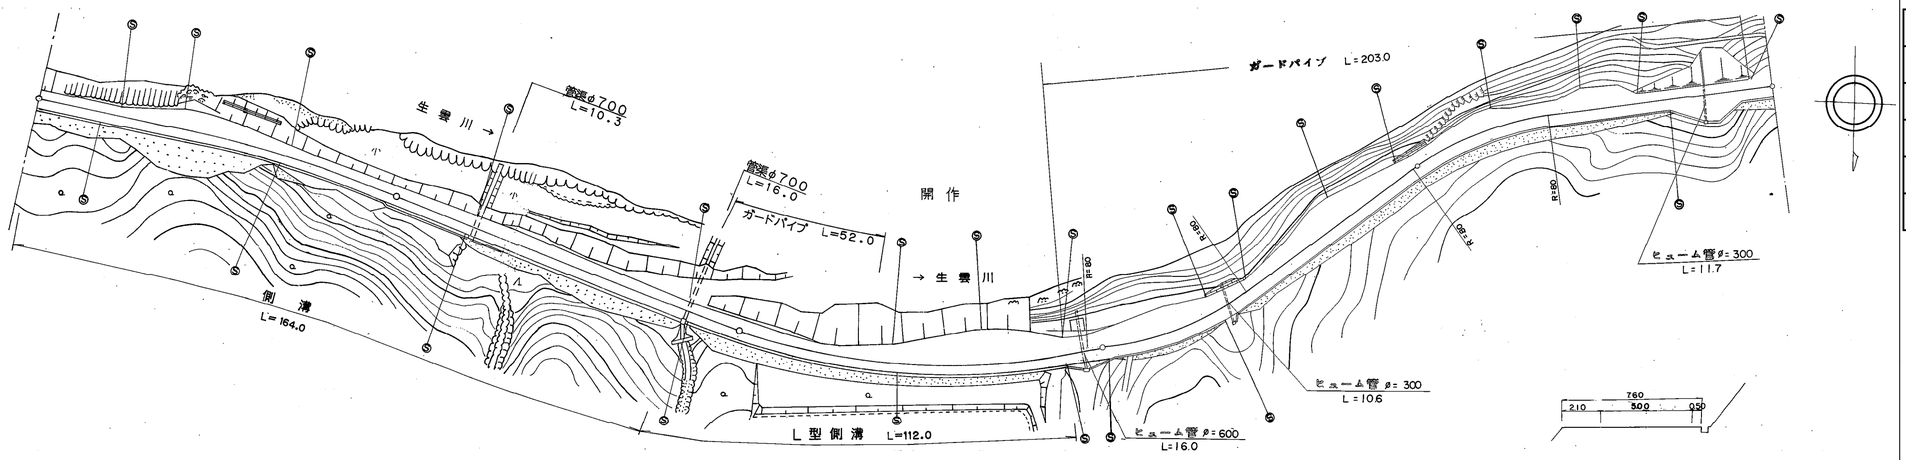

道路台帳修正履歴

カルテ番号	修正内容	調整年月日	業者名
	転記	2003.3.31	三建調査
2018-08-040	地名変更	2018.5.22	三建調査

区間番号	点間距離	全幅員	全幅員内訳 車道	歩道 左側	歩道 右側	路肩 左側	路肩 右側	中央分離帯	側溝 左側	側溝 右側	その他	主要工作物	路面種別	舗装区間番号
1		6.3	4.0			1.3	1.0			(0.5)			as	1 100.0
2	24.0	6.3	4.0			1.3	1.0			(0.5)				
3	15.0	8.8	4.2			3.6	1.0			(0.5)				
3-1	10.0	8.8	4.2			3.6	1.0			(0.5)				
4	27.0	5.8	4.2			0.6	1.0			(0.5)				
5	24.0	6.05	4.25			0.8	1.0			(0.5)				
5-1	24.0	6.3 6.55	4.3			1.0 1.25	1.0 1.25			(0.5) (0.75)				
6	40.0	6.85	4.5			1.1	1.25			(0.75)				2 100.0
6-1	21.0	6.85 6.5	4.5			1.1	1.25 0.9			(0.75) (0.4)				
6-2	13.0 2.0	6.5 6.45	4.5 4.5			1.1 1.09	0.9 0.9			(0.4) (0.4)				
7														
7-1	34.0	6.4	4.5			1.0	0.9			(0.4)				3 100.0
7-2	13.0	7.2	4.5			1.8	0.9			(0.4)				
8	11.0	11.4	4.5			6.0	0.9			(0.4)				
9	17.0	10.4	4.5			5.0	0.9			(0.4)				
10	11.0	9.1 9.2	4.5			3.7	0.9 1.0			(0.4) (0.5)				
11	4.0	8.8 8.9	4.5			3.5	0.9 0.9			(0.5) (0.5)				
12	10.0	7.4	5.0			1.9	0.5			0.0 0.6				
13	20.0	10.4 11.0	5.0			4.9	0.5 1.1			0.6				4 100.0
14	12.0	8.4 9.0	5.0			2.9	0.5 1.1			0.6				
15	12.0	6.0 6.6	5.0			0.5	0.5 1.1			0.6				
16	15.0	7.6 8.2	5.0			2.1	0.5 1.1			0.6				
17	11.0	10.4 11.0	5.0			4.9	0.5 1.1			0.6				
18	6.0	10.4 11.0	5.0			4.9	0.5 1.1			0.6				
19	24.0	6.4 7.0	5.0			0.9	0.5 1.1			0.6				
20	7.0	6.4 7.0	5.0			0.9	0.5 1.1			0.6				
21	13.0	8.4 9.0	5.0			2.9	0.5 1.1			0.6				
22	5.0	8.4 9.0	5.0			2.9	0.5 1.1			0.6				
23	5.0	8.9 9.5	5.0			3.4	0.5 1.1			0.6				
24	13.0	6.4 7.0	5.0			0.9	0.5 1.1			0.6				5 100.0
25	7.0	8.9 9.5	5.0			3.4	0.5 1.1			0.6				
26	10.0	8.4 9.0	5.0			2.9	0.5 1.1			0.6				
27	5.0	9.0 9.6	5.0			0.5	0.5 1.1			0.6				
28	9.0	6.0	5.0			0.5	0.5			0.6				
29	9.0	9.4	5.0			1.1	3.3			0.6				
30	4.0	9.9	5.0			1.1	3.8			0.6				
31	6.0	6.0	5.0			0.5	0.5			0.6				
32	3.0	6.0	5.0			0.5	0.5			0.6				
	4.0	8.4	5.0			2.9	0.5			0.6			as	

路線名	一般県道 迫田篠目(停)線
図面名	331008029-00
作成年月日	2018年5月22日
縮尺	1/1000
図面番号	031-00
事務所名	防府土木建築事務所 (阿東分室)