| 標題 | 路線コード 310 | 図面コード 42-0 | 路線名 一般県道迫田篠目(停)線 | 県名 山口県 | 地名 山口市阿東篠目 | 図面番号 44 |
|---|---|---|---|---|---|---|

① 現道 2 現道(分離) 3 旧道 4 新道 5 専用自歩道

## 平面図 縮尺千分の一

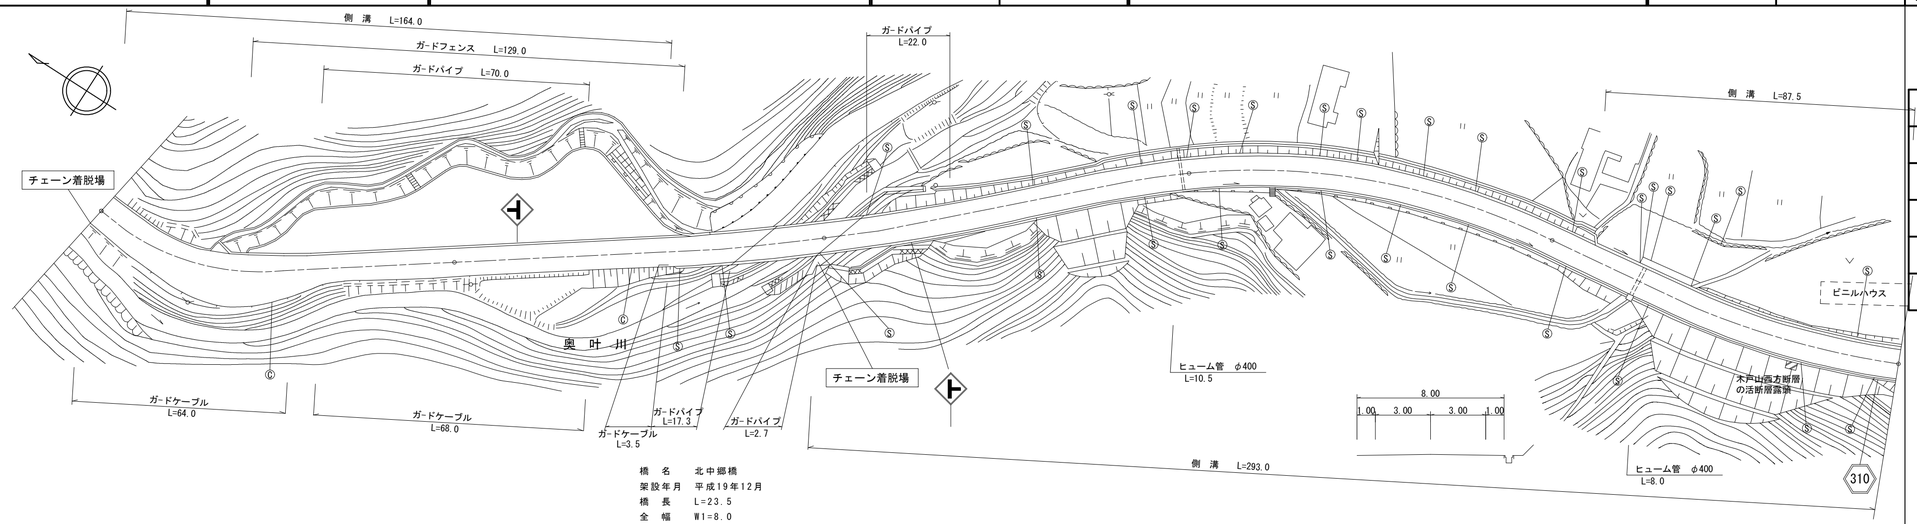


橋 名 北中郷橋
架設年月 平成19年12月
橋 長 L=23.5
全 幅 W1=8.0
車 道 W2=6.0
橋 種 PC

| 区間番号 | 1 | 2 | 3 | 4 | 5 | 6 | 7 | 8 | 9 | 10 | 11 | 12 | 13 | 14 | 15 | 16 | 17 | 18 | 19 | 20 | 21 | 22 |
|---|---|---|---|---|---|---|---|---|---|---|---|---|---|---|---|---|---|---|---|---|---|---|
| 点間距離 | 10.0 | 10.0 | 12.0 | 6.0 | 5.0 | 5.0 | 10.0 | 10.0 | 6.0 | 26.0 | 17.0 | 15.0 | 20.0 | 5.0 | 7.0 | 17.0 | 19.0 | 4.5 | 95.5 | | 100.0 | 11.0 | 89.0 | |
| 全幅員 | 9.0 | 9.5 | 10.5 | 15.0 | 15.0 | 14.1<br>14.6 | 13.6 | 10.5 | 8.0 | 8.0 | 8.25 | 8.25 | 8.25 | 8.25<br>8.25 | 8.0 | 8.0 | 8.0 | 8.0<br>8.0 | 8.5 | | 8.5 | 8.5<br>9.0 | 9.0 | |
| 全幅員内訳 車道 | 5.5 | 5.5 | 5.5 | 5.5 | 5.5 | 5.5 | 5.5 | 5.5 | 6.0 | 6.0 | 6.0 | 6.0 | 6.0 | 6.0 | 6.0 | 6.0 | 6.0 | 6.0 | 6.0 | | 6.0 | 6.0 | 6.0 | |
| 全幅員内訳 歩道 左側 | | | | | | | | | | | | | | | | | | | | | | | | |
| 全幅員内訳 歩道 右側 | | | | | | | | | | | | | | | | | | | | | | | | |
| 全幅員内訳 路肩 左側 | 1.75 | 0.5 | 1.5 | 2.5 | 2.5 | 2.0<br>2.5 | 2.0 | 1.0 | 1.0 | 1.0 | 1.25 | 1.25 | 1.25 | 1.25<br>1.0 | 1.0 | 1.0 | 1.0 | 1.0 | 1.0 | | 1.0 | 1.0<br>1.5 | 1.5 | |
| 全幅員内訳 路肩 右側 | 1.75 | 3.5 | 3.5 | 7.0 | 7.0 | 6.6 | 6.1 | 4.0 | 1.0 | 1.0 | 1.0 | 1.0 | 1.0 | 1.0<br>1.0 | 1.0 | 1.0 | 1.0 | 1.0<br>1.5 | 1.5 | | 1.5 | 1.5 | 1.5 | |
| 全幅員内訳 中央分離帯 | | | | | | | | | | | | | | | | | | | | | | | | |
| 側溝 左側 | 0.6 | 0.6 | 0.6 | 0.6 | 0.6 | 0.6<br>(0.5) | (0.5) | (0.5) | (0.5) | (0.5) | (0.5) | (0.5) | (0.5) | (0.5)<br>(0.5)<br>0.6 | 0.6<br>0 | | | | | | | 0<br>(0.5) | (0.5) | |
| 側溝 右側 | | | | | | | | | | | | | | | | | | 0<br>(0.5) | (0.5) | | (0.5) | (0.5) | (0.5) | |
| その他 | | | | | 0 | 2.5 | 11.0 | 12.0 | 12.7 | 21.4 | 16.9 | 24.3 | 3.0 | 0 | | | | | | | | | | |
| 主要工作物 | | | | | | | | | | | | | | | | | 08141 | | | | | | | |
| 路面種別 | As | | | | | | | | | | | | | | | | | | | | | | | As |
| 舗装区間番号 | 1<br>100.0 | | | | | | | | | 2<br>81.0 | | | | | | | 3<br>19.0 | 4<br>4.5 | 5<br>95.5 | | 6<br>100.0 | | 7<br>100.0 | |

道路台帳修正履歴

| カルテ番号 | 修正内容 | 調整年月日 | 業者名 |
|---|---|---|---|
| | 転記 | 2006.3.31 | 三建調査 |
| | ラスベク変換 | 2013.3.31 | 三建調査 |
| 2020-08-024 | 橋梁諸元追加 | 2020.5.19 | 三建調査 |
| | | | |
| | | | |

| | |
|---|---|
| 路線名 | 一般県道 迫田篠目(停)線 |
| 図面名 | 331008042-00 |
| 作成年月日 | 2013年3月31日 |
| 縮尺 | 1/1000 |
| 図面番号 | 042-00 |
| 事務所名 | 防府土木建築事務所 (阿東分室) |