標題	路線コード 310	図面コード 8-0	路線名 一般県道迫田篠目(停)線	県名 山口県	地名 萩市川上	図面番号 8

平面図 縮尺千分の一

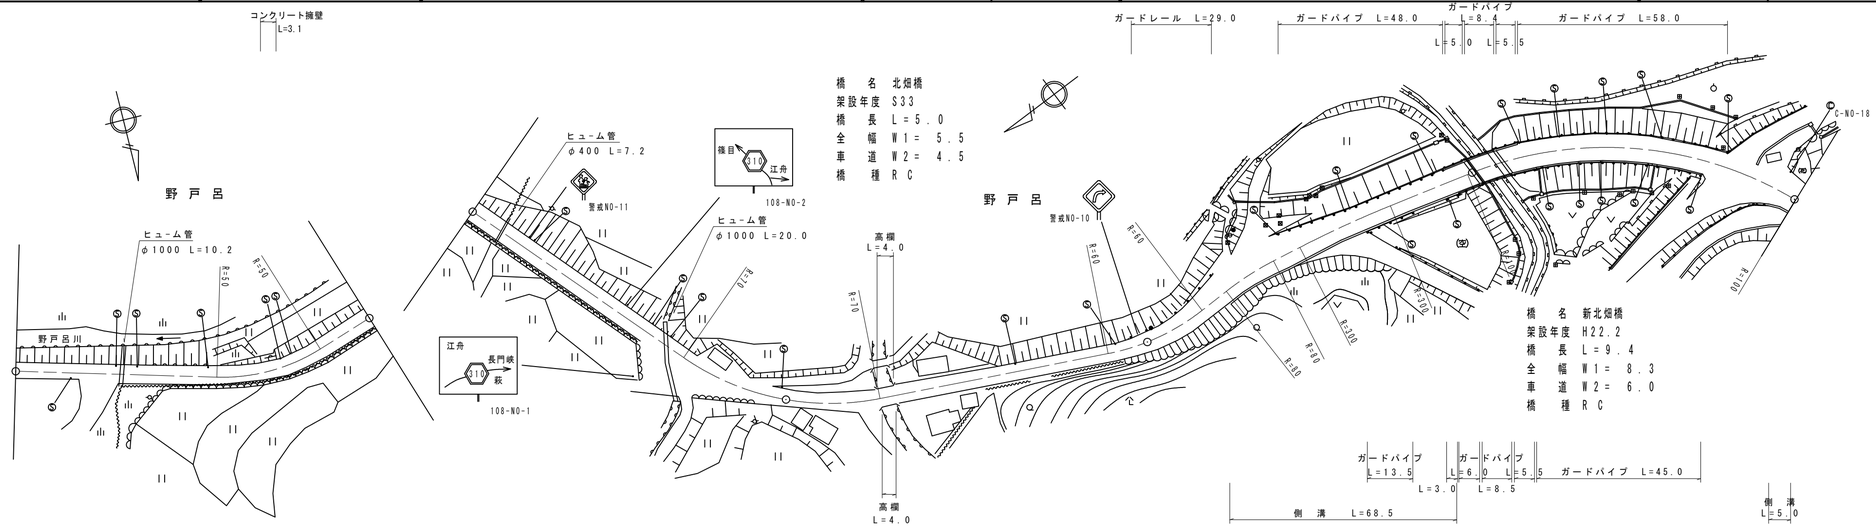

区間番号		雪寒	1	2	3	4	5	6	7	8	9	10	11	12	13	14	15	16	17	18	19	20	21
			100.0			200.0					300.0							400.0					492.0
点間距離			17.0	83.0	86.0	11.0	3.0	19.0	6.0	5.0	70.0	10.0	7.0	8.0	19.0	20.0	28.0	8.0	9.4	6.6	48.0	23.0	5.0
全幅員			5.0	5.0	5.5	5.5	5.0 5.14	6.0	5.5	5.5	5.0	7.0	8.0	8.5	9.5 10.0	7.7	7.5	8.2	8.2	8.1 7.5	7.5	8.5	9.0
全幅員内訳	車道		4.0	4.0	4.5	4.5	4.0 4.07	4.5	4.5	4.5	4.0	4.5	5.0	5.5	5.5	5.5	5.5	6.0	6.0	6.0	6.0	5.5	5.0
	歩道	左側																					
		右側																					
	路肩	左側	0.5	0.5	0.5	0.5	0.5	0.5	0.5	0.5	0.5	2.0	2.5	2.5	3.3	1.2	1.0	1.1	1.1	1.1 1.0	1.0	2.0	3.0
		右側	0.5	0.5	0.5	0.5	0.5 0.57	1.0	0.5	0.5	0.5	0.5	0.5	0.5	0.7 1.2	1.0	1.0	1.1	1.1	1.0 0.5	0.5	1.0	1.0
	中央分離帯																						
側溝	左側																						
	右側													0.0 0.5	0.5	0.5	0.5 0.0					0.0 0.7	0.7
その他																							
主要工作物									14602										14603				
路面種別			as								as・AS												AS
舗装区間番号			1 100.0	2 100.0	3 25.0	4 5.0	5 70.0	6 25.0	7 75.0	8 9.4	9 82.6												

① 現道 2 現道(分離) 3 旧道 4 新道 5 専用自歩道

道路台帳修正履歴

カルテ番号	修正内容	調整年月日	業者名
	転記	2005.03.31	富士調査
2010-14-117	橋梁新設	2010.03.31	富士調査
2011-14-066	警戒標識新設	2011.03.31	富士調査
2016-00-333	橋梁諸元変更	2017.03.31	宇部建設

路線名	一般県道 迫田篠目(停)線
図面名	331014008-00
作成年月日	2012年3月31日
縮尺	1/1000 図面番号 08-00
事務所名	萩土木建築事務所