標題	路線コード 311	図面コード 18-0	路線名 一般県道篠目徳佐下線	県名 山口県	地名 山口市阿東地福	図面番号 18

① 現道 2 現道(分離) 3 旧道 4 新道 5 専用自歩道

平面図 縮尺千分の一

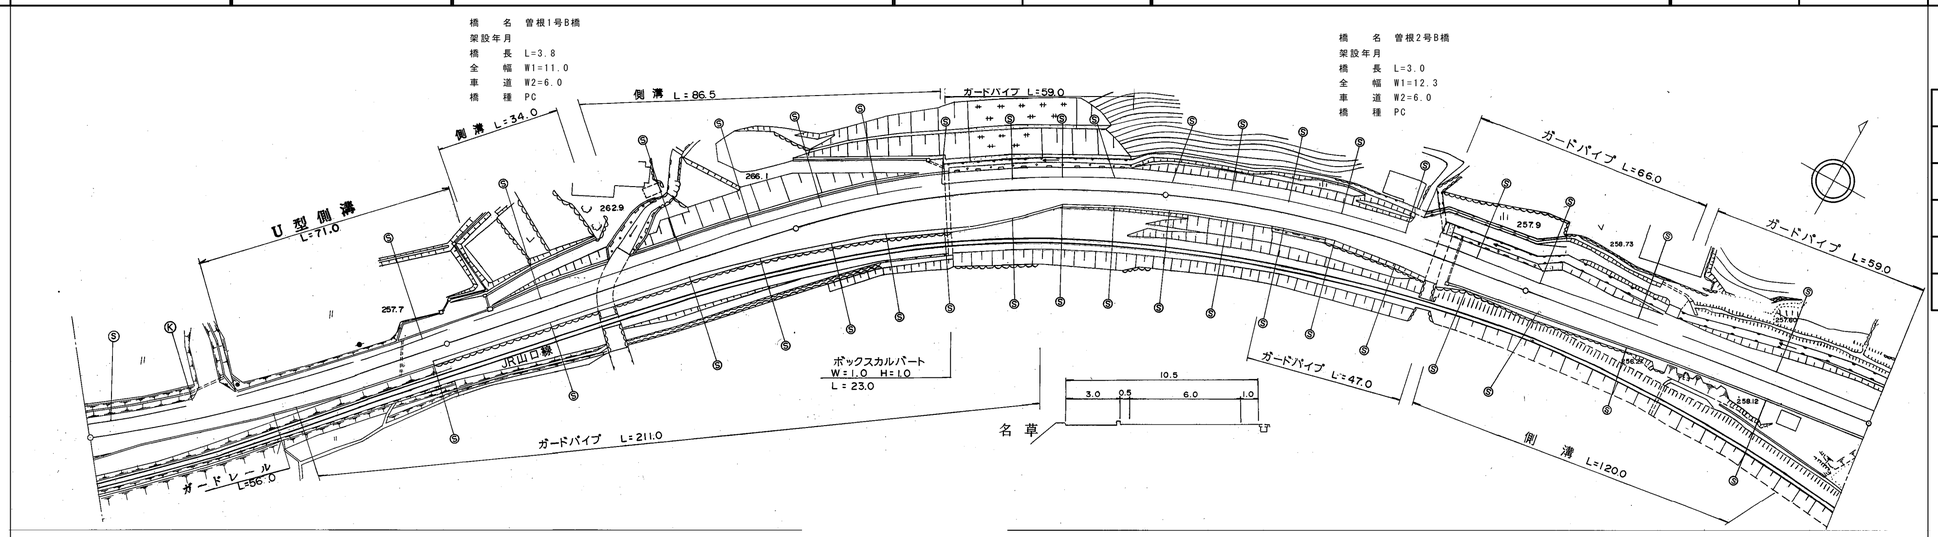

道路台帳修正履歴

カルテ番号	修正内容	調整年月日	業者名
	転記	1999.3.31	三建調査
2014-08-197	平面図修正	2014.5.22	三建調査
2019-08-040	橋梁諸元変更	2019.3.31	三建調査

区間番号	1	2	3	4	5	6	7	8	9	10	11	12	13	14	15	16	17	18	19	20	21	22
点間距離		14.0	28.0	58.0	13.7	15.0	15.0	3.8	21.5	31.0	42.0	32.0	26.0	46.0	27.0	3.0	4.0	20.0	3.5	24.0	24.5	21.0	17.0
全幅員	9.25	8.75	8.75	8.95	9.0	11.0	11.0	11.0	11.0	13.04	15.8	10.5	10.5	10.5	12.3	12.3	12.3	12.21	12.2	11.0	11.0	13.0	13.0
全幅員内訳 車道	6.0	6.0	6.0	6.0	6.0	6.0	6.0	6.0	6.0	6.0	6.0	6.0	6.0	6.0	6.0	6.0	6.0	6.0	6.0	6.0	6.0	6.0	6.0
歩道 左側	2.0	1.5	1.5	1.5	1.5	3.5	3.5	3.5	3.5	3.5	3.5	3.0	3.0	3.0	3.0	3.0	3.0	3.0	3.0	3.0	3.0	5.0	5.0
歩道 右側																							
路肩 左側	0.5	0.5	0.5	0.5	0.5	0.5	0.5	0.5	0.5	0.5	0.5	0.5	0.5	0.5	0.5	0.5	0.5	0.5	0.5	0.5	0.5	0.5	0.5
路肩 右側	0.75	0.75	0.75	0.95	1.0	1.0	1.0	1.0	1.0	3.04	5.8	1.0	1.0	1.0	2.8	2.8	2.8	2.71	2.7	1.5	1.5	1.5	1.5
中央分離帯																							
側溝 左側			0.0 (0.5)	(0.5)	(0.5)	(0.5)	(0.5) (0.5) (0.5) (0.5)	(0.5)	(0.5)	(0.5)	(0.5) 0.0												
側溝 右側																0.0 (0.5)		(0.5) (0.5)		(0.5)	(0.5)	(0.5)	(0.5) 0.0
その他																							
主要工作物							03164								03165								
路面種別	AS																						AS

舗装区間番号	1	2	3	4	5	6	7	8	9
	100.0	43.7	3.8	52.5	100.0	73.0	3.0	24.0	90.0

路線名	一般県道 篠目徳佐下線		
図面名	331108018-00		
作成年月日	2019年3月31日		
縮尺	1/1000	図面番号	018-00
事務所名	防府土木建築事務所（阿東分室）		