標題	路線コード 312	図面コード 6-0	路線名 一般県道矢代佐々並線	県名 山口県	地名 萩市大字明木	図面番号 6

① 現道 2 現道(分離) 3 旧道 4 新道 5 専用自歩道

平面図 縮尺千分の一

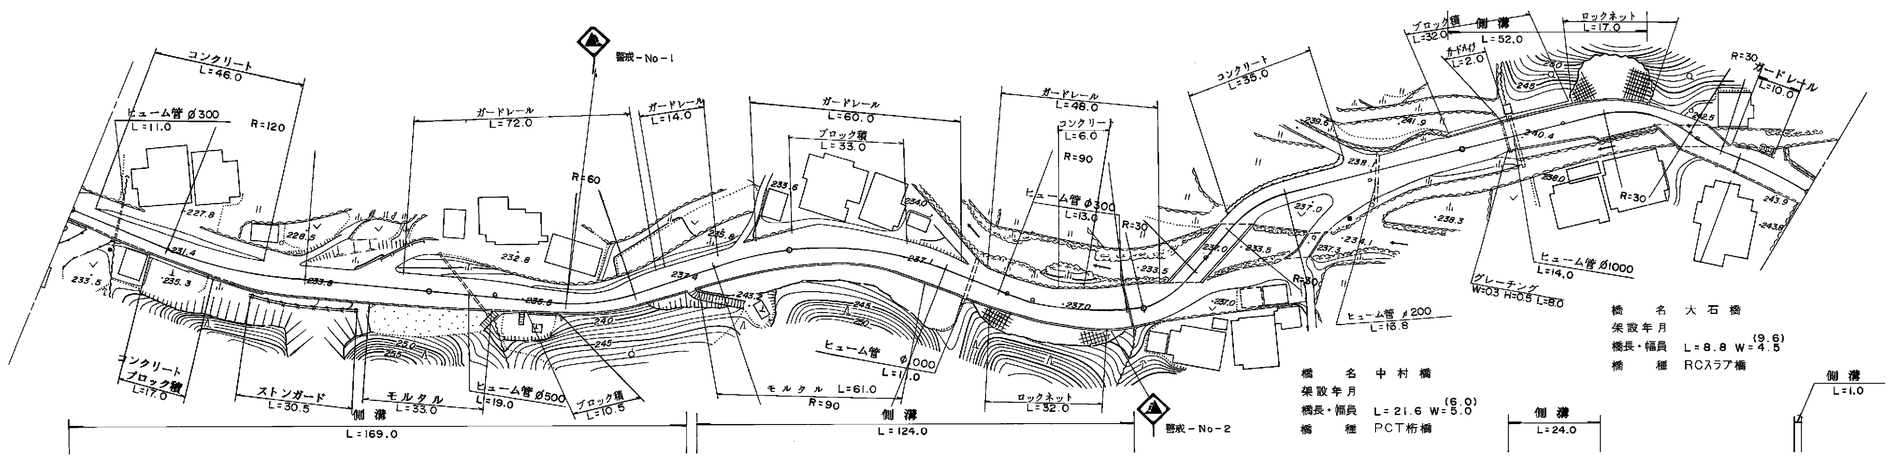

道路台帳修正履歴

カルテ番号	修正内容	調整年月日	業者名
	転記	1996.03.31	富士調査

区間番号

区間番号	点間距離	全幅員	車道	歩道 左側	歩道 右側	路肩 左側	路肩 右側	中央分離帯	側溝 左側	側溝 右側	その他	主要工作物	路面種別	舗装区間番号
雪寒														
1	5.0	5.2 5.2	4.0			0.6	0.6 0.6			0.5			as	1 100.0
2	10.0	5.7 5.7	4.0			0.6	0.6 1.1			0.5 (0.5)				
3	9.0	6.1	4.5			0.5	1.1			(0.5)				
4	20.0	6.5 6.0	4.5			0.7	1.3 0.8			(0.5) 0.5				
5	10.0	7.0	5.0			1.0	1.0			0.5				
6	12.0	8.0	5.0			1.0	2.0			0.5				
7	13.0	8.2	5.5			1.0	1.7			0.5				
8	13.0	8.2	5.5			1.0	1.7			0.5				
9	13.0	8.8	5.5			1.0	2.3			0.5				
10	8.0 3.0	8.50 8.5	5.14 5.0			1.36 1.5	2.08 2.0			0.5 0.5				
11	12.0	8.0	5.0			1.5	1.5			0.5				
12	11.0	6.8	4.5			1.5	0.8			0.5				
13	10.0	5.8	4.5			0.7	0.6			0.5				
14	9.0	5.2	4.0			0.7	0.5			0.5				
15	5.0	5.5	4.0			1.0	0.5			0.5				
16	5.0	6.8	4.0			2.3	0.5			0.5				
17	5.0	7.3	4.0			2.8	0.5			0.5				
18	4.0	7.8	4.0			3.3	0.5			0.5				
19	5.0	8.5	4.5			3.5	0.5			0.5				
20	2.0	8.5	4.5			3.5	0.5			0.5				
21	16.0	8.5	4.5			3.0	1.0			0.5				
22	10.0 3.0	9.2 9.59	4.5 4.65			3.7 3.94	1.0 1.0			0.5 0.5				
23	7.0	10.5	5.0			4.5	1.0			0.5				
24	7.0	9.5	5.0			3.5	1.0			0.5				
25	6.0	8.8	5.5			2.8	0.5			0.5				
26	5.0	8.5	5.5			2.5	0.5			0.5				
27	5.0	9.2	6.0			2.7	0.5			0.5				
28	18.0	8.4	6.5			0.9	1.0			0.5				
29	8.0	9.5	6.5			1.5	1.5			0.5				
30	17.0	9.5	6.0			2.0	1.5			0.5				
31	7.0	10.2	6.0			2.7	1.5			0.5				
32	7.0	11.0	6.0			3.5	1.5			0.5				
33	8.0	11.4	6.0			3.9	1.5			0.5				
34	5.0 1.0	10.23 10.0	6.0 6.0			2.73 2.5	1.5 1.5			0.5 0.5				
35	5.0	8.5	5.5			2.0	1.0			0.5				
36	6.0	6.0	5.0			0.5	0.5			0.5				
37														
38														
39												14754		
40	21.6	6.0	5.0			0.5	0.5			0.5				
41	5.4	6.4	5.0			0.9	0.5			0.5				
42	21.0	6.4	5.0			0.9	0.5			0.5				
43	8.0	12.8	5.5			0.5	6.8			0.5				
44	9.0	11.0 10.4	5.5			0.5	5.0 4.4			0.5				
45	9.0	9.2	6.0			0.9	2.3			0.5				
46	7.0 4.0	9.0 8.6	6.0 6.0			1.5 0.9	1.5 1.7		0.0 0.5					
47	3.0	8.57	6.0			0.78	1.79		0.5					
48	7.0	8.5	6.0			0.5	2.0		0.5					
49	6.0	8.0	5.5			0.5	2.0		0.5	0.0 0.5				
50	11.0	8.5	5.5			0.5	2.5		0.5	0.5				
51	12.0 1.0	9.0 10.0	5.0 5.0			0.5 0.5	3.5 4.5		0.5 0.5	0.5 0.0				
52									0.5					
53	6.0	9.0	5.0			0.5	3.5		0.5					
54	6.0	7.8	4.5			0.5	2.8		0.5	0.0				
55	6.0	5.8	4.5			0.7	0.6		0.5					
56	6.0	9.6	4.5			2.6	2.5		0.0					
57	8.8	9.6	4.5			2.5	2.6					14755		
58	6.2 5.0	6.5 7.5	4.5 4.5			1.5 2.5	0.5 0.5							
59	5.0	8.0	4.5			3.0	0.5							
60	5.0	8.7	4.5			3.7	0.5							
61	5.0	7.8 7.4	4.5 4.5			2.3 1.9	1.0 1.0			0.0 0.5				
62	8.0 1.0													2 100.0
63													as	
														3 100.0
														4 12.0
														5 21.6
														6 66.4
														7 61.0
														8 8.8
														9 30.2

路線名	一般県道矢代佐々並線		
図面名	331214006-00		
作成年月日	2009年3月31日		
縮尺	1/1000	図面番号	06-00
事務所名	萩土木建築事務所		