標題	路線コード 312	図面コード 7-0	路線名 一般県道矢代佐々並線	県名 山口県	地名 萩市大字明木	図面番号 7

① 現道 2 現道(分離) 3 旧道 4 新道 5 専用自歩道

平面図 縮尺千分の一

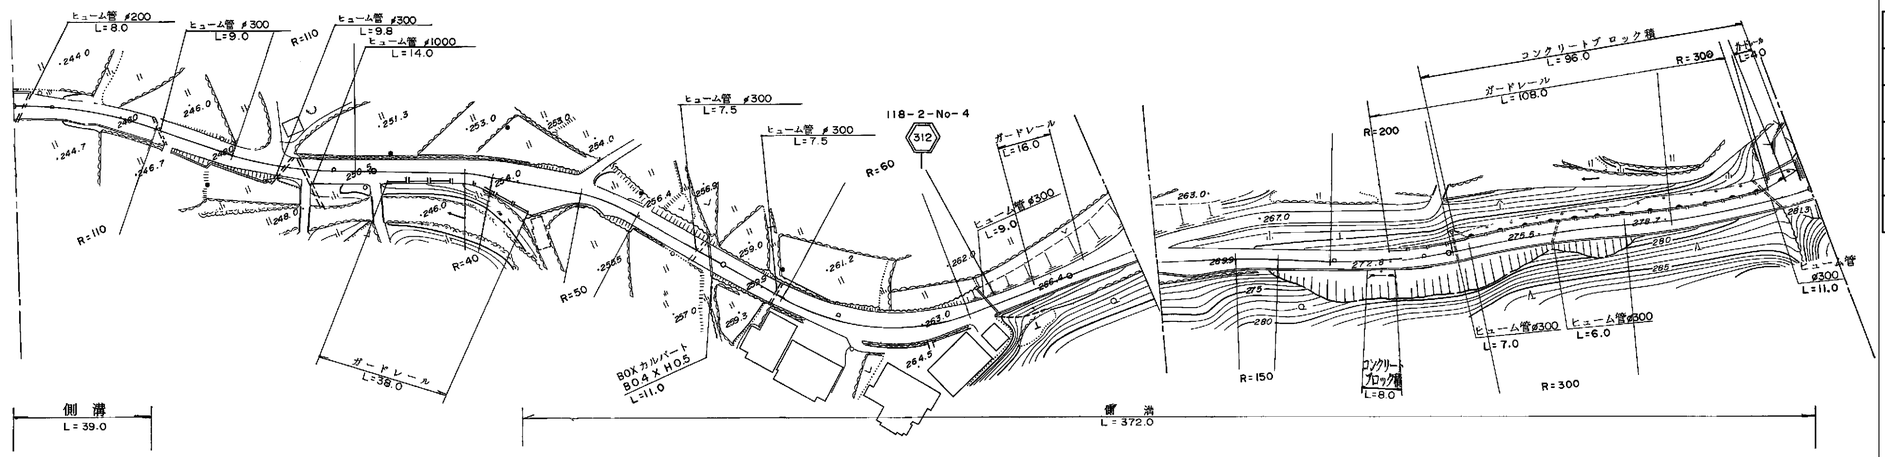

道路台帳修正履歴

カルテ番号	修正内容	調整年月日	業者名
	転記	1996.03.31	富士調査

区間番号 / 点間距離

区間番号	点間距離
雪寒	4.0
1	5.0
2	5.0
3	5.0
4	4.0
5	8.0
6	8.0
7	14.0
8	13.0
9	5.0
10	6.0
11	6.0
12	17.0
13	16.0
14	6.0
15	6.0
16	6.0
17	5.0
18	5.0
19	5.0
20	5.0
21	6.0
22	5.0
23	5.0
24	10.0
25	25.0
26	17.0
27	7.0
28	8.0
29	8.0
30	7.0
31	7.0
32	7.0
33	7.0
34	7.0
35	5.0
36	2.0
37	7.0
38	10.0
39	1.0
40	8.0
41	9.0
42	5.0
43	6.0
44	4.0
45	4.0
46	5.0
47	5.0
48	54.0
49	6.0
50	56.0
51	23.0
52	4.0
53	4.0
54	3.0
55	4.0

区間番号	全幅員	車道	歩道 左側	歩道 右側	路肩 左側	路肩 右側	中央分離帯	側溝 左側	側溝 右側	その他	主要工作物	路面種別	舗装区間番号
雪寒	7.4	4.5			1.9	1.0			0.5			as	
1	6.7	4.0			1.7	1.0			0.5				
2	6.0	4.0			1.0	1.0			0.5				
3	5.4	4.0			0.5	0.9			0.5				
4	6.0	4.0			0.5	1.5			0.5				
5	5.4	4.0			0.5	0.9			0.5				
6	6.0	4.0			1.0	1.0			0.5				
7	6.2	4.0			1.1	1.1			0.5 0.0				
8	6.0	4.0			1.0	1.0							
9	5.4	4.0			0.7	0.7							
10	5.5	4.0			0.8	0.7							
11	5.5	4.0			0.8	0.7							
12	6.6	4.0			1.3	1.3							
13	6.5	4.0			1.25	1.25							
14	6.4	4.0			1.2	1.2							
15	6.4	4.0			1.2	1.2							
16	7.5	4.0			0.5	3.0			0.5				
17	9.5	4.0			0.5	5.0			0.5				
18	11.6	4.0			0.5	7.1			0.5				
19	13.0	4.0			0.5	8.5			0.5				
20	10.6	4.0			0.5	6.1			0.5				
21	8.0	4.0			0.5	3.5			0.5				
22	6.0	4.0			0.5	1.5			0.5				
23	6.6	4.0			0.5	2.1			0.5				
24	5.6	4.0			0.8	0.8			0.5				
25	5.96	4.0			1.16	0.8			0.5				
26	6.2	4.0			1.4	0.8			0.5				
27	6.3	4.0			1.8	0.5			0.5				
28	6.8	4.0			2.3	0.5			0.5				
29	8.0	4.0			1.5	2.5			0.5				
30	8.2	4.0			1.5	2.7			0.5				
31	8.0	4.0			1.5	2.5			0.5				
32	7.2	4.0			1.5	1.7			0.5				
33	6.0	4.0			1.0	1.0			0.5				
34	5.0	3.5			0.7	0.8			0.5				
35	4.8	3.5			0.7	0.6			0.5				
36	4.8	3.5			0.7	0.6			0.5				
37	4.7	3.5			0.6	0.6			0.5				
38	4.8	3.5			0.8	0.5			0.5				
39	4.94	3.56			0.88	0.5			0.5				
40	6.0	4.0			1.5	0.5			0.5				
41	6.5	4.0			2.0	0.5			0.5				
42	6.8	4.0			1.8	1.0			0.5				
43	7.2	4.0			1.0	2.2			0.5				
44	6.9	4.0			0.5	2.4			0.5				
45	6.0	4.0			0.5	1.5			0.5				
46	5.5	4.0			0.5	1.0			0.5				
47	5.2	4.0			0.5	0.7			0.5				
48	5.56	4.0			0.77	0.79			0.5				
49	5.6	4.0			0.8	0.8			0.5				
50	6.0	4.0			1.0	1.0			0.5				
51	5.6	4.0			1.1	0.5			0.5				
52	6.0	4.0			1.5	0.5			0.5				
53	7.4	4.0			2.9	0.5			0.5				
54	5.6	4.0			0.8	0.8			0.5				
55	5.6	4.0			0.8	0.8			0.5			as	

舗装区間番号: 1 (100.0), 2 (100.0), 3 (100.0), 4 (100.0), 5 (100.0)

路線名	一般県道矢代佐々並線
図面名	331214007-00
作成年月日	2009年3月31日
縮尺	1/1000
図面番号	07-00
事務所名	萩土木建築事務所