標題	路線コード 312	図面コード 13-0	路線名 一般県道矢代佐々並線	県名 山口県	地名 萩市大字佐々並	図面番号 13

① 現道 2 現道(分離) 3 旧道 4 新道 5 専用自歩道

平面図 縮尺千分の一

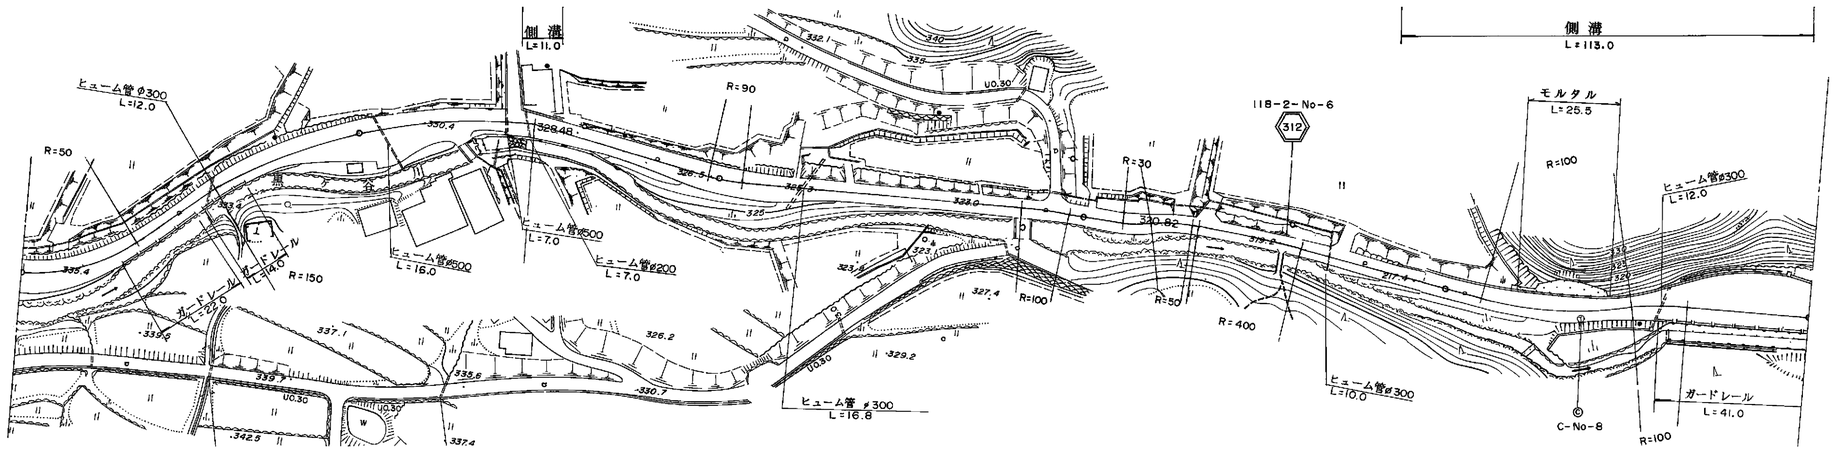

道路台帳修正履歴

カルテ番号	修正内容	調整年月日	業者名
	転記	1996.03.31	富士調査

区間番号

雪寒	1	2	3	4	5	6	7	8	9	10	11	12	13	14	15	16	17	18	19	20	21	22	23	24	25	26	27	28	29	30	31	32	33	34	35	36	37	38	39	40	41	42	43	44	45	46	47	48	49	50	51	52	53	54	55	56	57	58	59	60	61	62	63	64	65	66	67
点間距離	3.0	5.0	5.0	5.0	5.0	5.0	5.0	21.0	9.0	5.0	5.0	5.0	5.0	5.0	5.0	2.0	2.0	2.0	5.0	5.0	5.0	5.0	8.0	10.0	11.0	17.0	10.0	7.0	7.0	5.0	2.0	10.0	5.0	6.0	5.0	6.0	47.0	15.0	4.0	1.0	5.0	5.0	5.0	5.0	5.0	34.0	27.0	13.0	3.0	7.0	10.0	9.0	6.0	6.0	6.0	6.0	3.0	4.0	6.0	5.0	5.0	5.0	5.0	2.0	7.0

全幅員

雪寒	1	2	3	4	5	6	7	8	9	10	11	12	13	14	15	16	17	18	19	20	21	22	23	24	25	26	27	28	29	30	31	32	33	34	35	36	37	38	39	40	41	42	43	44	45	46	47	48	49	50	51	52	53	54	55	56	57	58	59	60	61	62	63	64	65	66	67
全幅員	9.0	9.2	8.8	8.4	7.8	7.2	6.8	6.2	5.8	5.8	6.0	6.0	6.4	7.5	8.4	9.8	10.8	11.28	12.0	14.0	13.5	11.0	9.0	8.5	6.0	7.0	6.0	5.6	6.2	6.8	7.3	7.66	7.8	7.5	7.0	6.4	5.8	5.2	5.2	5.2	5.36	5.4	5.8	6.6	5.8	5.2	5.0	5.0	5.2	5.45	5.5	6.0	6.8	7.2	7.0	6.1	6.0	7.6	8.0	9.6	11.5	13.3	14.5	15.1	15.3	15.0	14.6	13.0

全幅員内訳

雪寒	1	2	3	4	5	6	7	8	9	10	11	12	13	14	15	16	17	18	19	20	21	22	23	24	25	26	27	28	29	30	31	32	33	34	35	36	37	38	39	40	41	42	43	44	45	46	47	48	49	50	51	52	53	54	55	56	57	58	59	60	61	62	63	64	65	66	67
車道	4.5	4.5	4.5	4.5	4.5	4.5	4.5	4.5	4.5	4.5	4.5	4.5	4.5	4.5	4.5	4.5	4.5	4.5	4.5	4.5	4.5	4.5	4.5	4.5	4.5	4.5	4.5	4.5	4.5	4.5	4.5	4.5	4.5	4.5	4.5	4.5	4.0	4.0	4.0	4.0	4.0	4.0	4.0	4.0	4.0	4.0	4.0	4.0	4.0	4.41	4.5	4.5	4.5	4.5	4.5	4.5	4.5	4.5	4.5	4.5	4.5	4.5	4.5	4.5	4.5	4.5	4.5
歩道 左側	
歩道 右側	
路肩 左側	0.5	0.5	0.5	0.5	0.8	0.8	0.8	0.6		0.7	0.8	0.8	1.0	1.0	1.0	1.0	1.0	1.0	1.0	1.0	1.0	1.0	1.0	1.0	0.7	1.2	0.7	0.5	0.5	0.5	0.5	0.5	0.5	0.5	0.5	0.5	0.5		0.6	0.6	0.68	0.7	0.9	1.3	0.9	0.6	0.5		0.5		0.6	0.52	0.5	0.7	0.5	0.5	0.5	0.8	2.1	2.5	4.1	6.0	7.8	9.0	9.6	9.8	9.5	9.1	7.5
路肩 右側	4.0	4.2	3.8	3.4	2.8	1.9	1.5	0.9	0.7	0.6	0.7	0.7	0.9	2.0	2.9	4.3	5.3	5.78	8.5	8.0	5.5	3.5	3.0	0.8	1.3	0.8		0.6	1.2	1.8	2.3	2.66	2.8	2.5	2.0	1.4	0.8	0.7		0.6	0.6	0.68	0.7	0.9	1.3	0.9	0.6	0.5		0.5		0.6	0.52	0.5	0.8	1.8	2.2	2.0	1.1	0.7	1.0	1.0	1.0	1.0	1.0	1.0	1.0	1.0	1.0	1.0
中央分離帯	

側溝

雪寒	1	2	3	4	5	6	7	8	9	10	11	12	13	14	15	16	17	18	19	20	21	22	23	24	25	26	27	28	29	30	31	32	33	34	35	36	37	38	39	40	41	42	43	44	45	46	47	48	49	50	51	52	53	54	55	56	57	58	59	60	61	62	63	64	65	66	67
左側																									0.0	0.5	0.5	0.0																						0.0	0.5	0.5	0.5	0.5	0.5	0.5	0.5	0.5	0.5	0.5	0.5	0.5	0.5	0.5	0.5	0.5	0.5	0.5	0.5	0.5	0.5
右側	

その他

主要工作物

路面種別: as (100.0 – 500.0) as

舗装区間番号: 1 (100.0) | 2 (100.0) | 3 (100.0) | 4 (100.0) | 5 (100.0)

路線名	一般県道矢代佐々並線
図面名	331214013-00
作成年月日	2009年3月31日
縮尺	1/1000
図面番号	13-00
事務所名	萩土木建築事務所