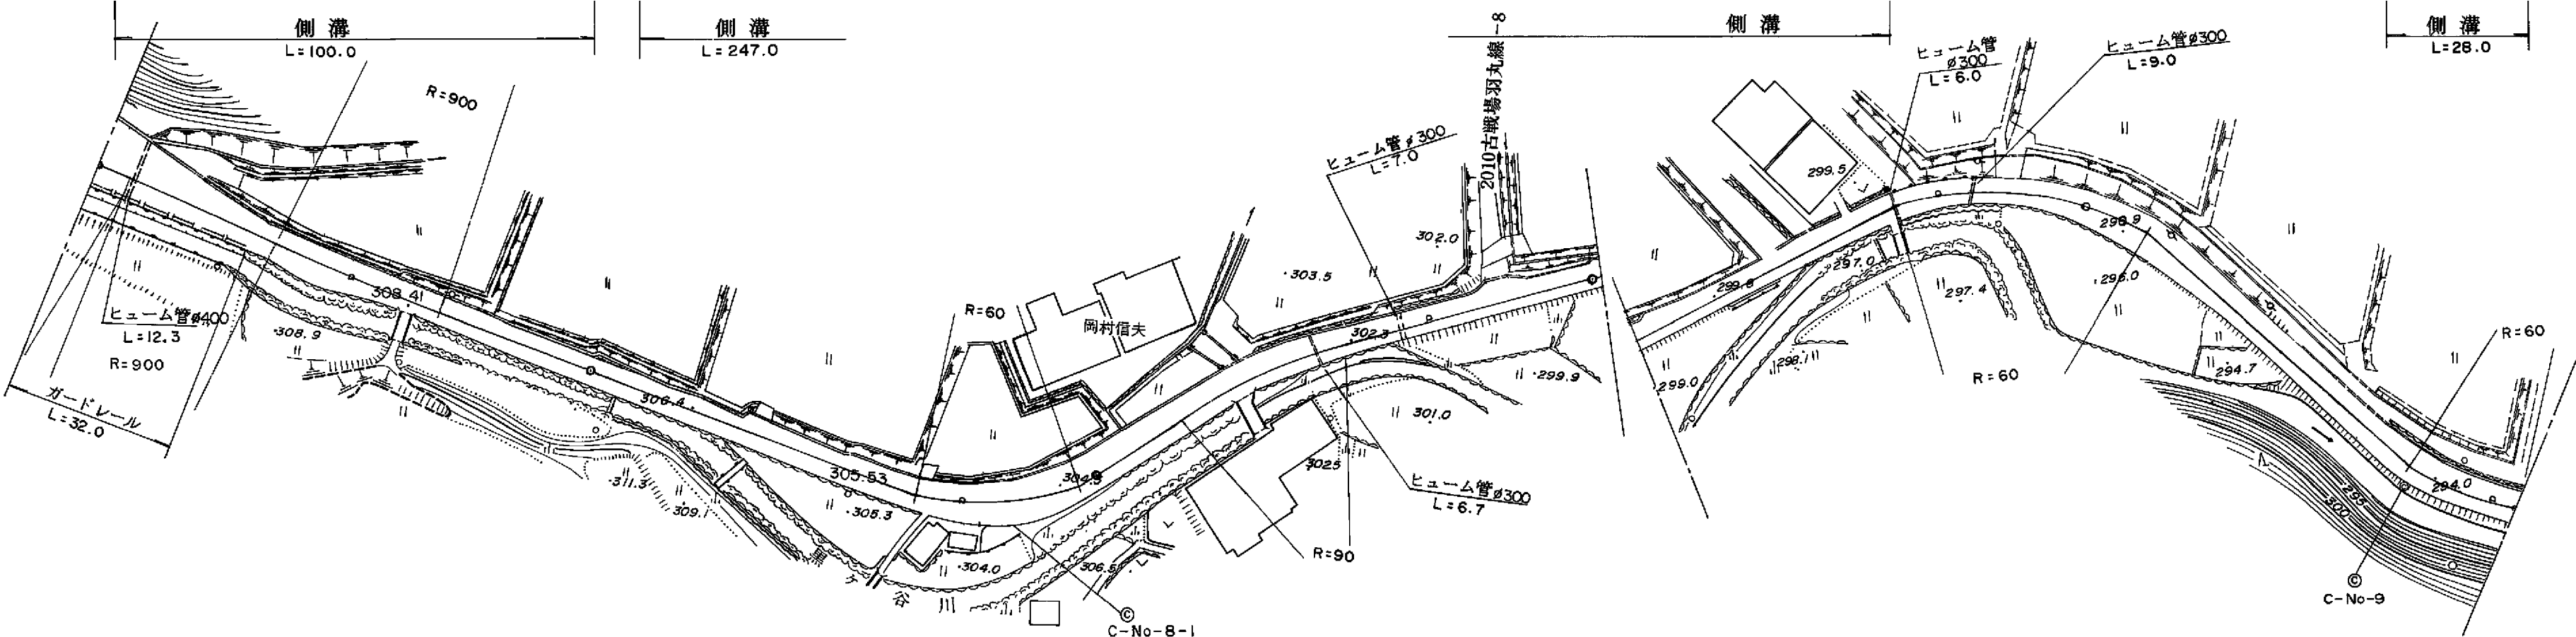


標題		路線コード		312		図面コード		14-0		路 線 名		一般県道矢代佐々並線		県 名		山 口 県		地 名		萩市大字佐々並		図面番号		14		① 現道 2 現道(分離) 3 旧道 4 新道 5 専用自歩道											
平 面 図 縮 尺 千 分 の 一																																					
	区 間	番 号	雪寒 1 2 3 4 5 6 7 8 9 10 11 12 13 14 15 16 17 18 19 20 21 22 23 24 25 26 27 28 29 30 31 32 33 34 35 36 37 38 39 40 41 42 43 44 45 46 47 48 49 50 51 52																																		
点 間	距 離	2.0 9.0 5.0 6.0 9.0 3.0 6.0 5.0 9.0 5.0 11.0 30.0 10.0 19.0 31.0 6.0 5.0 5.0 7.0 6.0 5.0 5.0 1.0 18.0 15.0 18.0 24.0 4.0 5.0 5.0 3.0 8.0 30.0 5.0 20.0 10.0 10.0 8.0 5.0 5.0 2.0 4.0 10.0 7.0 5.0 16.0 8.0 15.0 7.0 16.0 12.0																																			
全 幅 員 内 訳	全 幅 員	車 道	13.0 12.6 4.5 4.5 11.0 4.5 10.0 4.5 8.0 4.5 6.3 4.5 6.1 4.5 6.5 4.5 7.2 4.5 6.0 4.5 5.5 4.0 5.0 5.2 5.4 5.4 5.5 5.5 6.0 6.0 6.5 7.0 7.5 6.0 6.5 6.0 5.0 5.0 4.0 5.6 5.0 4.8 4.8 6.2 6.2 5.0 3.0 4.8 3.5 5.0 5.2 5.5 5.0 4.8 4.0 5.2 5.8 5.0 6.5 5.0 7.0 7.13 7.4 7.0 6.0 5.5 5.2 5.5 6.0 6.4 6.0 5.8																																		
			歩 道	左 側	右 側																																
						路 肩	左 側	右 側																													
									分 離 帯																												
										側 溝	左 側	右 側																									
其 他																																					
	主 要 路 面	工 作 物 種 別	as as																																		
舗 装			区 間	番 号	1 100.0 2 100.0 3 100.0 4 100.0 5 100.0																																

道路台帳修正履歴			
カルテ番号	修正内容	調整年月日	業者名
	転記	1996.03.31	富士調査

路線名		一般県道矢代佐々並線					
図面名		331214014-00					
作成年月日				2009年3月31日			
縮尺		1/1000	図面番号		14-00		
事務所名		萩土木建築事務所					