| 標題 | 路線コード 312 | 図面コード 16-0 | 路線名 一般県道矢代佐々並線 | 県名 山口県 | 地名 萩市大字佐々並 | 図面番号 16 |
|---|---|---|---|---|---|---|

① 現道 2 現道(分離) 3 旧道 4 新道 5 専用自歩道

平面図 縮尺千分の一

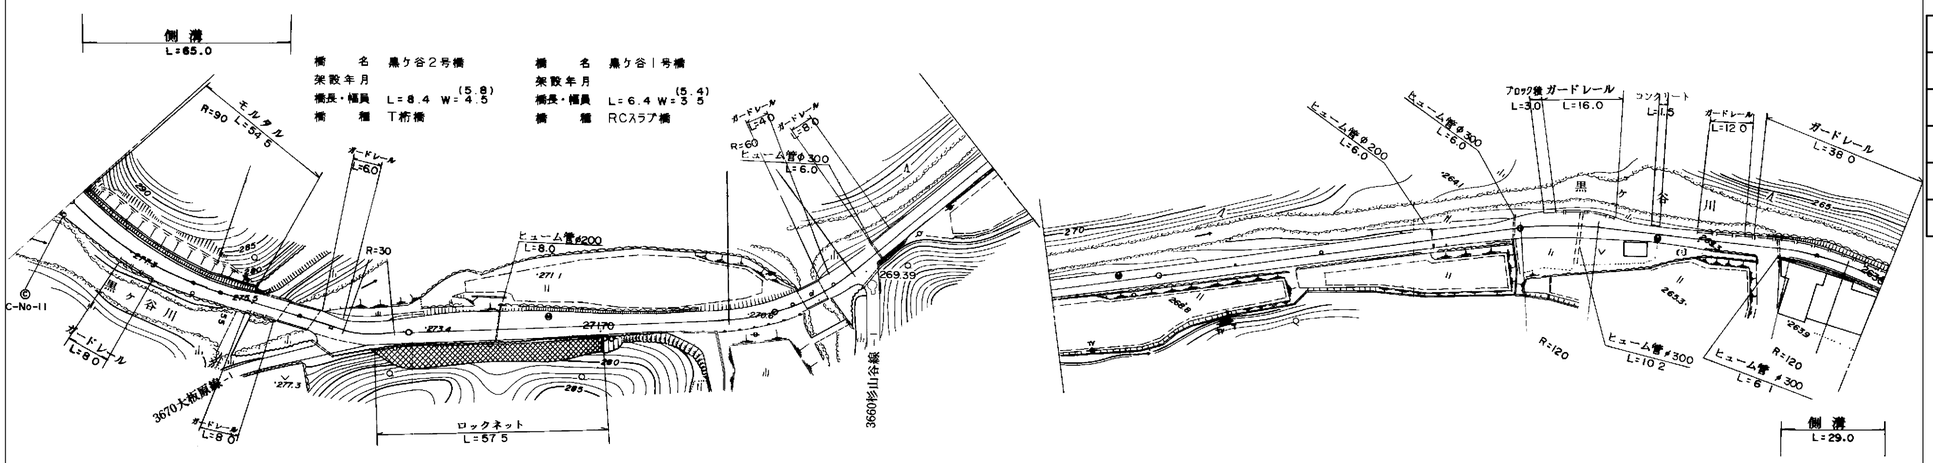


道路台帳修正履歴

| カルテ番号 | 修正内容 | 調整年月日 | 業者名 |
|---|---|---|---|
| | 転記 | 2008.03.31 | 富士調査 |
| | | | |
| | | | |
| | | | |
| | | | |

区間番号

| 区間番号 | 1 | 2 | 3 | 4 | 5 | 6 | 7 | 8 | 9 | 10 | 11 | 12 | 13 | 14 | 15 | 16 | 17 | 18 | 19 | 20 | 21 | 22 | 23 | 24 | 25 | 26 | 27 | 28 | 29 | 30 | 31 | 32 | 33 | 34 | 35 | 36 | 37 | 38 | 39 | 40 | 41 | 42 | 43 | 44 | 45 | 46 | 47 |
|---|
| 点間距離 | 5.0 | 5.0 | 9.0 | 13.0 | 6.0 | 5.0 | 7.0 | 9.0 | 6.0 | 8.4 | 14.6 | 9.0 | 3.0 | 3.0 | 5.0 | 16.0 | 9.0 | 8.0 | 5.0 | 5.0 | 5.0 | 14.0 | 5.0 | 24.0 | 7.0 | 4.0 | 4.0 | 6.4 | 6.6 | 12.0 | 67.0 | 73.0 | 22.0 | 2.0 | 2.0 | 5.0 | 5.0 | 6.0 | 5.0 | 7.0 | 6.0 | 5.0 | 6.0 | 9.0 | 7.0 | 7.0 | 29.0 |
| 全幅員 | 8.6 | 8.6 | 8.0 | 7.7 | 7.5 | 6.7 | 6.0 | 5.5 | 6.1 | 5.8 | 5.8 | 6.0 | 6.4 | 6.7 | 7.0 | 7.5 | 8.0 | 7.5 | 7.0 | 6.5 | 6.0 | 5.4 | 4.8 | 4.8 | 5.4 | 5.8 | 5.8 | 5.4 | 6.4 | 4.8 | 4.8 | 4.8 | 5.3 | 5.6 | 6.2 | 6.8 | 7.1 | 7.2 | 6.6 | 4.9 | 4.2 | 4.6 | 4.8 | 5.2 | 5.8 | 4.8 | 4.8 |
| 全幅員内訳 車道 | 4.5 | 4.5 | 4.5 | 4.5 | 4.5 | 4.5 | 4.5 | 4.5 | 4.5 | 4.5 | 4.5 | 4.5 | 4.5 | 4.5 | 4.5 | 4.5 | 4.5 | 4.5 | 4.5 | 4.0 | 4.0 | 3.5 | 3.5 | 3.5 | 3.5 | 3.5 | 3.5 | 3.5 | 3.5 | 3.5 | 3.5 | 3.5 | 3.5 | 3.5 | 3.5 | 3.5 | 3.5 | 3.5 | 3.5 | 3.0 | 3.0 | 3.0 | 3.5 | 3.5 | 3.5 | 3.5 | 3.5 |
| 全幅員内訳 歩道 左側 | |
| 全幅員内訳 歩道 右側 | |
| 全幅員内訳 路肩 左側 | 1.0 | 1.0 | 1.0 | 1.0 | 1.0 | 1.0 | 0.8 | 0.5 | 1.1 | 0.7 | 0.7 | 0.8 | 1.4 | 1.7 | 2.0 | 2.5 | 3.0 | 2.5 | 2.0 | 1.5 | 1.5 | 0.9 | 0.7 | 0.7 | 1.4 | 1.3 | 1.1 | 0.9 | 1.4 | 0.6 | 0.6 | 0.6 | 1.3 | 1.6 | 2.2 | 2.8 | 3.1 | 3.2 | 2.6 | 1.1 | 0.6 | 0.8 | 0.7 | 0.9 | 1.2 | 0.7 | 0.7 |
| 全幅員内訳 路肩 右側 | 3.1 | 3.1 | 2.5 | 2.2 | 2.0 | 1.2 | 0.7 | 0.5 | 0.5 | 0.6 | 0.6 | 0.7 | 0.5 | 0.5 | 0.5 | 0.5 | 0.5 | 0.5 | 0.5 | 0.5 | 0.5 | 0.5 | 0.6 | 0.6 | 0.5 | 0.5 | 1.2 | 1.0 | 1.0 | 1.5 | 0.7 | 0.7 | 0.7 | 0.5 | 0.5 | 0.5 | 0.5 | 0.5 | 0.5 | 0.8 | 0.6 | 0.8 | 0.6 | 0.8 | 1.1 | 0.6 | 0.6 |
| 全幅員内訳 中央分離帯 | |
| 側溝 左側 | 0.5 | 0.5 | 0.5 | 0.5 | 0.5 | 0.5 | 0.5 | 0.5 | 0.5 | 0.0 | | | | | | | | | | | | | | | | | | | | | | | | | | | | | | | | | | | | | |
| 側溝 右側 | |0.0 | 0.5 | 0.5 |
| その他 | |
| 主要工作物 | | | | | | | | | | 14758 | | | | | | | | | | | | | | | | | | 14759 | | | | | | | | | | | | | | | | | | | |
| 路面種別 | as | |as |
| 舗装区間番号 | 1 65.0 | | | | | | | | | 2 8.4 | 3 26.6 | | | | | 4 100.0 | | | | | | | | | 5 8.0 | | | 6 6.4 | | 7 85.6 | | 8 100.0 | | | | | | | | 9 100.0 | | | | | | | |

| | |
|---|---|
| 路線名 | 一般県道矢代佐々並線 |
| 図面名 | 331214016-00 |
| 作成年月日 | 2009年3月31日 |
| 縮尺 | 1/1000 図面番号 16-00 |
| 事務所名 | 萩土木建築事務所 |