標題	路線コード 315	図面コード 5-0	路線名 一般県道吉部下萩線	県名 山口県	地名 萩市大字紫福	図面番号 5

① 現道 2 現道(分離) 3 旧道 4 新道 5 専用自歩道

平面図 縮尺千分の一

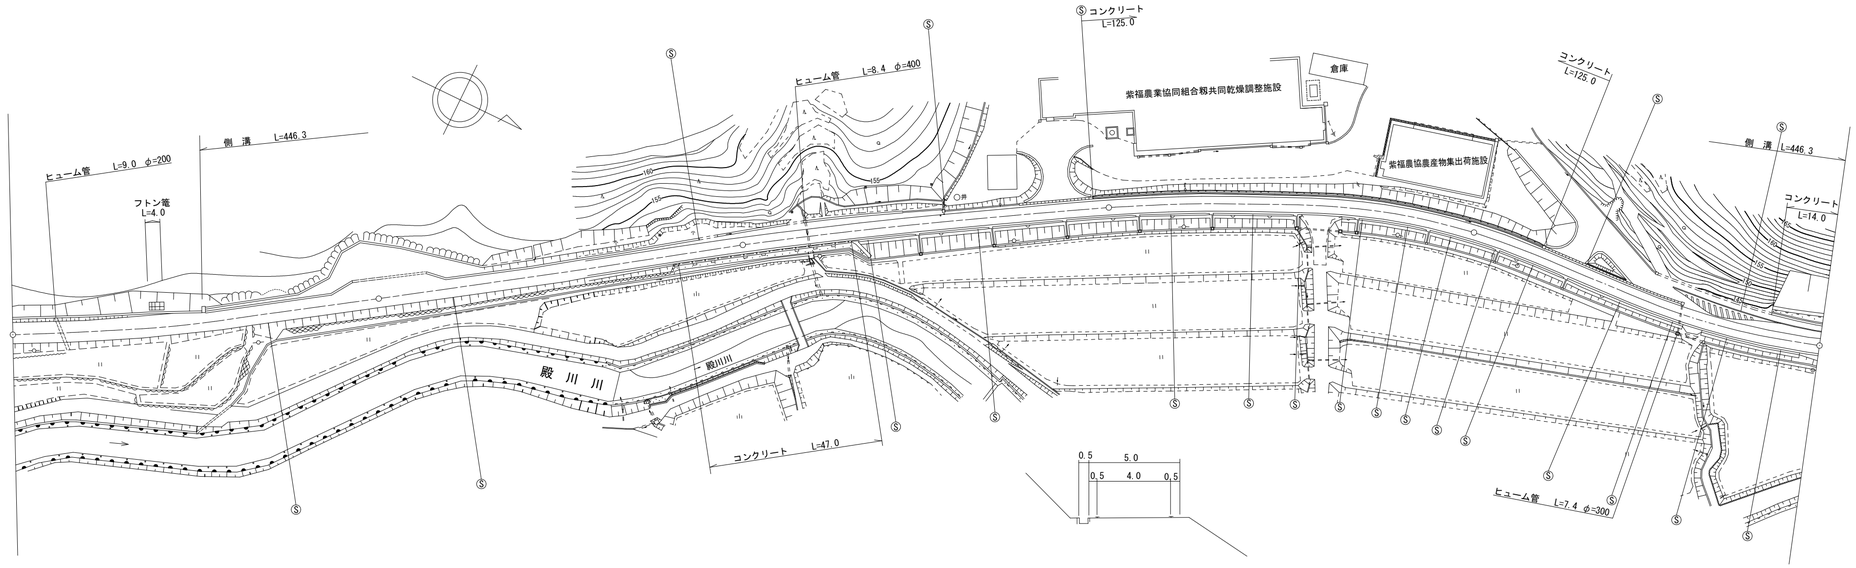

道路台帳修正履歴

カルテ番号	修正内容	調整年月日	業者名
	転記	1998.03.31	富士調査
2022-14-022	現道拡幅	2023.03.31	富士調査

区間番号	雪寒	1	2	3	4	5	6	7	8	9	10	11	12	13	14	15	16	17	18	19	20	21	22	23	24	25
点間距離		52.7		35.0	5.0	7.3	13.7	5.1	23.0	46.8	5.0	6.4	12.6	4.5	27.0	10.3 / 1.1	20.3		20.0	4.2	19.0	44.0	37.0	19.5	31.2	33.7	14.6
全幅員	5.0	5.0		5.0	7.5 / 8.0	8.0	8.0 / 7.5	5.0	5.0	5.5 / 6.5	6.1 / 5.6	5.9	6.3 / 6.6	6.9 / 6.4	6.0 / 6.1	5.9 / 5.3	5.3 / 5.6		5.6 / 5.1	5.1	5.2	5.2	5.2	5.0 / 5.5	5.5 / 10.9	9.4 / 8.8	8.2
全幅員内訳 車道	4.0	4.0		4.0	4.0	4.0	4.0	4.0	4.0	4.0	4.0	4.0	4.0	4.0	4.0	4.0 / 4.0	4.0		4.0	4.0	4.0	4.0	4.0	4.0	4.0	4.0	4.0
歩道 左側																									0 / 2.3	2.3 / 1.7	1.7
歩道 右側																											
路肩 左側	0.5	0.5		0.5	3.0 / 3.5	3.5	3.5 / 3.0	0.5	0.5	1.0 / 1.5	1.6 / 1.1	1.4	1.8 / 2.2	2.4 / 1.9	1.5 / 1.6	1.4 / 0.8	0.8 / 1.1		1.1 / 0.6	0.6	0.7	0.7	0.7	0.5 / 1.0	1.0 / 4.1	2.6	2.0
路肩 右側	0.5	0.5		0.5	0.5	0.5	0.5	0.5	0.5	0.5	0.5	0.5	0.5	0.5	0.5	0.5 / 0.5	0.5		0.5	0.5	0.5	0.5	0.5	0.5	0.5	0.5	0.5
中央分離帯																											
側溝 左側		0.0 / 0.5		0.5	0.5 / (0.5)	(0.5)	(0.5) / 0.5	0.5	0.5	0.5 / (0.5)	(0.5) / 0.5	0.5	0.5 / (0.5)	(0.5) / 0.5	0.5 / 0.3	0.3 / 0.3	0.3 / (0.5)		(0.5) / 0.45	0.45 / 0.45	0.45	0.5	0.5	0.5 / (0.5)	(0.5) / (0.6)	(0.6) / 0.6	0.6
側溝 右側																											
その他																											
主要工作物																											
路面種別	as																										as
舗装区間番号		1 100.0				2 100.0						3 100.0								4 100.0				5 99.0			

路線名	一般県道 吉部下萩線		
図面名	331514005-00		
作成年月日	2023年3月31日		
縮尺	1/1000	図面番号	05-00
事務所名	萩土木建築事務所		