標題	路線コード 315	図面コード 19-0	路 線 名 一般県道吉部下萩線	県 名 山 口 県	地 名 萩市大字大井	図面番号 19

① 現道 2 現道(分離) 3 旧道 4 新道 5 専用自歩道

平面図 縮尺千分の一

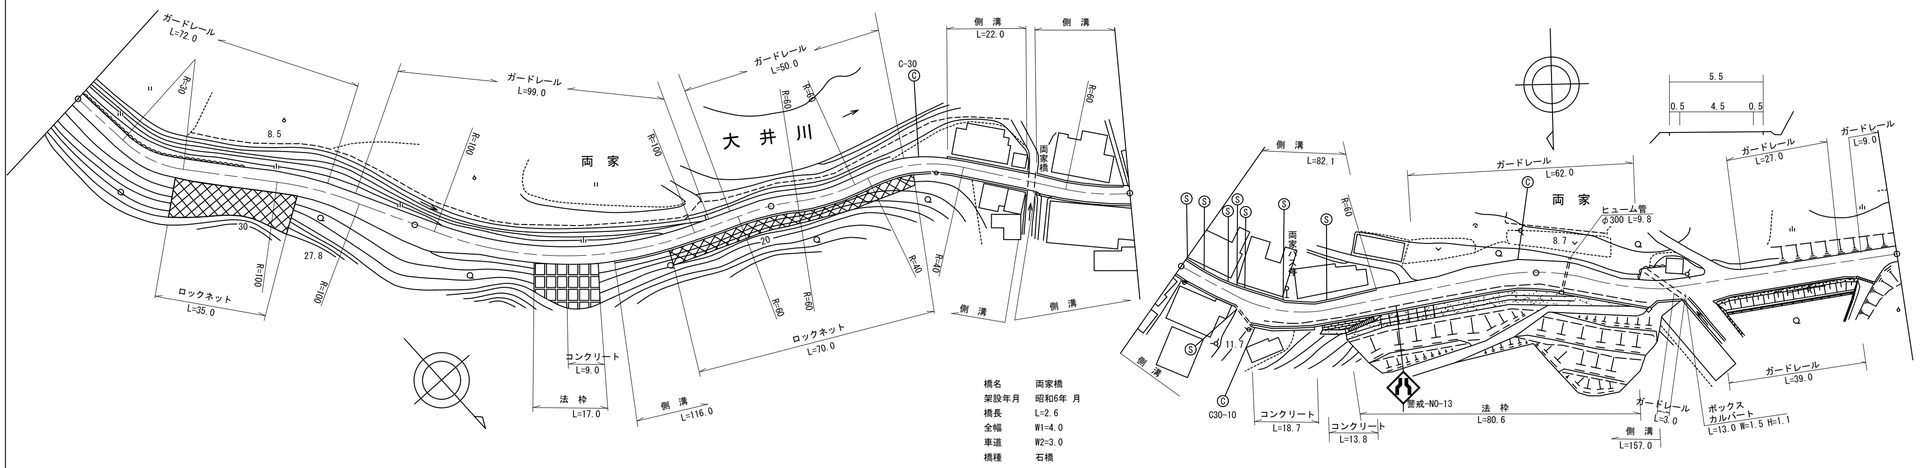

道路台帳修正履歴

カルテ番号	修正内容	調整年月日	業者名
	転記	2003.03.31	富士調査
2010-14-123	視線誘導標新設	2010.03.31	富士調査
2015-14-023	拡幅工事	2015.03.31	富士調査

区間番号: 1, 2, 3, 4, 5, 6, 7, 8, 9, 10, 10-1, 11, 12, 13, 14, 15, 16, 16-1, 17, 18, 19, 20, 21, 22, 23, 24, 25, 26, 27, 28, 29, 30, 31, 32, 33, 34, 35, 36, 37

点間距離: 14.0, 14.0, 14.0, 30.0, 28.0, 6.0, 5.0, 6.0, 5.0, 33.5, 44.5, 49.5, 7.0, 15.0, 2.6, 25.9, 16.9, 5.8, 2.0, 7.0, 24.5, 6.0, 4.5, 6.5, 6.8, 20.0, 7.0, 12.8, 8.0, 3.3, 1.3, 5.7, 5.0, 5.4, 4.8, 31.4, 3.4, 4.6, 7.1

全幅員: 4.0, 4.6, 5.3, 6.0, 5.5, 7.5, 7.5, 5.3, 4.5, 4.2, 4.5, 5.0, 5.0, 4.1, 4.6, 4.8, 5.0, 4.0, 4.0, 5.0, 4.5, 4.7, 4.2, 9.0, 8.8, 7.3, 7.2, 6.2, 7.5, 7.3, 7.0, 7.7, 7.7, 7.7, 6.8, 7.0, 7.4, 7.5, 4.6, 4.0, 7.1, 6.3, 6.1, 6.7, 8.8, 4.0

全幅員内訳

区間番号	車道	歩道 左側	歩道 右側	路肩 左側	路肩 右側	中央分離帯
1	3.0			0.5	0.5	
2	3.5			0.55	0.55	
3	4.0			0.65	0.65	
4	4.5			0.75	0.75	
5	4.5			0.5	0.5	
6	4.5			0.5	2.5	
7	4.5			0.5	2.5	
8	4.0			0.5	0.8	
9	3.5			0.5	0.5	
10	3.0			0.5	0.7	
10-1	3.0			0.75	0.75	
11	3.0			0.75	1.25	
12	2.5			0.55	1.05	
13	2.5			1.05	1.15	
14	3.0			1.0	1.0	
15	3.0			0.5	0.5	
16	2.5			1.0	1.0	
16-1	2.5			1.0	1.2	
17	2.5		0.0	1.0	0.7	
18	4.0		1.7	1.0	5.5	
19	4.0		1.7	1.0	2.8	
20	4.0		1.7	1.0	0.6	
21	4.0		1.7	1.0	0.5	
22	4.0		1.7	1.3	0.5	
23	4.0		1.7	0.8	0.5	
24	4.0		1.7	1.5	0.5	
25	4.0		1.7	1.5	0.5	
26	4.0		1.7	0.6	0.5	
27	4.0		1.7	0.5	0.5	
28	4.3		1.7	0.5	2.5	
29	4.2		0.0	0.5	2.5	
30	4.2			0.5	2.5	
31	3.6			0.5	0.5	
32	3.0			0.5	0.5	
33	6.1			0.5	0.5	
34	5.3			0.5	0.5	
35	5.1			0.5	0.5	
36	5.7			0.5	0.5	
37	7.8			0.5	0.5	

側溝

区間番号	左側	右側
1		
2		
3		
4		0.0 (0.5)
5		(0.5)
6	0.0 (0.5)	(0.5)
7	(0.5)	(0.5)
8	(0.5)	(0.5)
9	(0.5)	(0.5)
10	(0.5)	(0.5)
10-1	(0.5)	0.0 (0.5)
11	(0.5)	(0.5)
12	0.0 (0.5)	(0.5)
13	(0.5)	(0.5)
14	(0.5) 0.0 0.0 (0.5)	0.0 0.0 (0.5)
15	(0.5)	(0.5)
16	(0.5)	(0.5)
16-1	(0.5)	(0.5)
17	(0.5) (0.5) (0.5)	(0.5) (0.5) (0.5)
18	(0.5)	(0.5)
19	(0.5)	(0.5)
20	(0.5) 0.0	(0.5)
21		(0.5)
22		(0.5)
23		(0.5)
24		(0.5)
25		(0.5)
26		(0.5)
27		(0.5)
28		(0.5) 0.0
29		0.0
30		
31		
32		
33		
34		
35		
36		
37		

その他

主要工作物: 14626

路面種別: as

舗装区間番号: 1 (100.0), 2 (100.0), 3 (71.5), 4 (2.6), 5 (25.9), 6 (100.0), 7 (100.0)

路線名	一般県道 吉部下萩線		
図面名	331514019-00		
作成年月日	2016年3月31日		
縮尺	1/1000	図面番号	19-00
事務所名	萩土木建築事務所		