標題	路線コード 316	図面コード 28-0	路線名 一般県道高佐下阿武線	県名 山口県	地名 阿武郡阿武町大字奈古	図面番号 28

① 現道 2 現道(分離) 3 旧道 4 新道 5 専用自歩道

平面図 縮尺千分の一

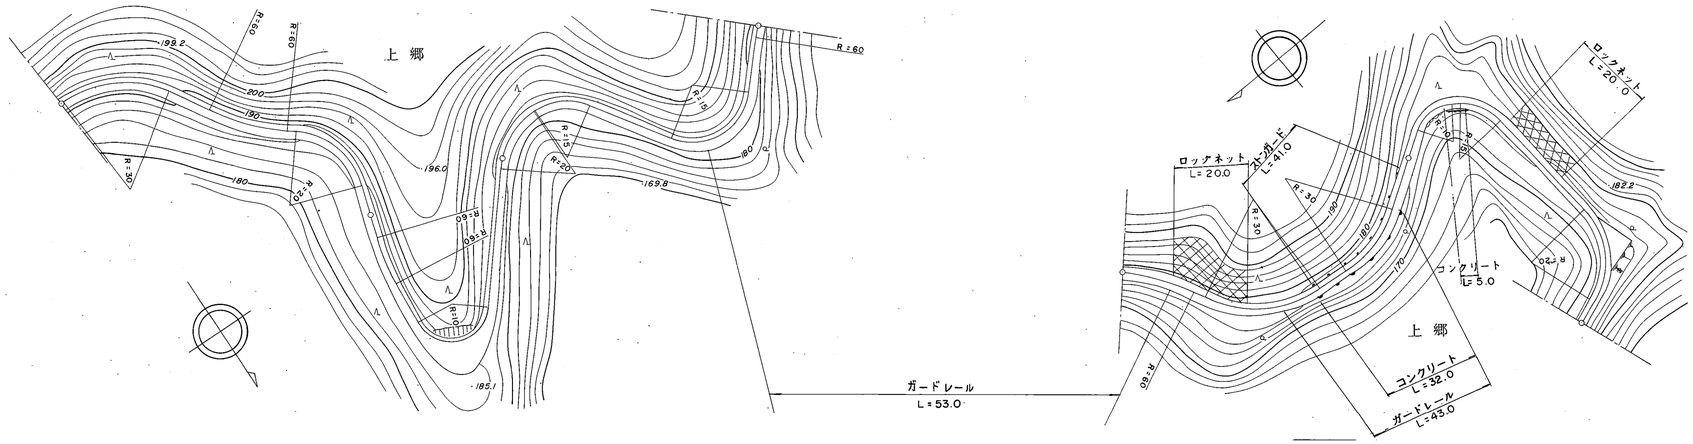
上郷
R=60
R=30
R=20
R=15
R=5
192.2
200
190
180
196.0
169.8
185.1
ガードレール
L=53.0
ロックネット
L=20.0
ストンガード
L=41.0
R=3.0
R=3.0
R=5.0
R=2.0
R=2.0
R=2