標題	路線コード 317	図面コード 12-0	路線名 一般県道高佐下阿東線	県名 山口県	地名 山口市阿東生雲西分	図面番号 12

① 現道 2 現道(分離) 3 旧道 4 新道 5 専用自歩道

平面図 縮尺千分の一

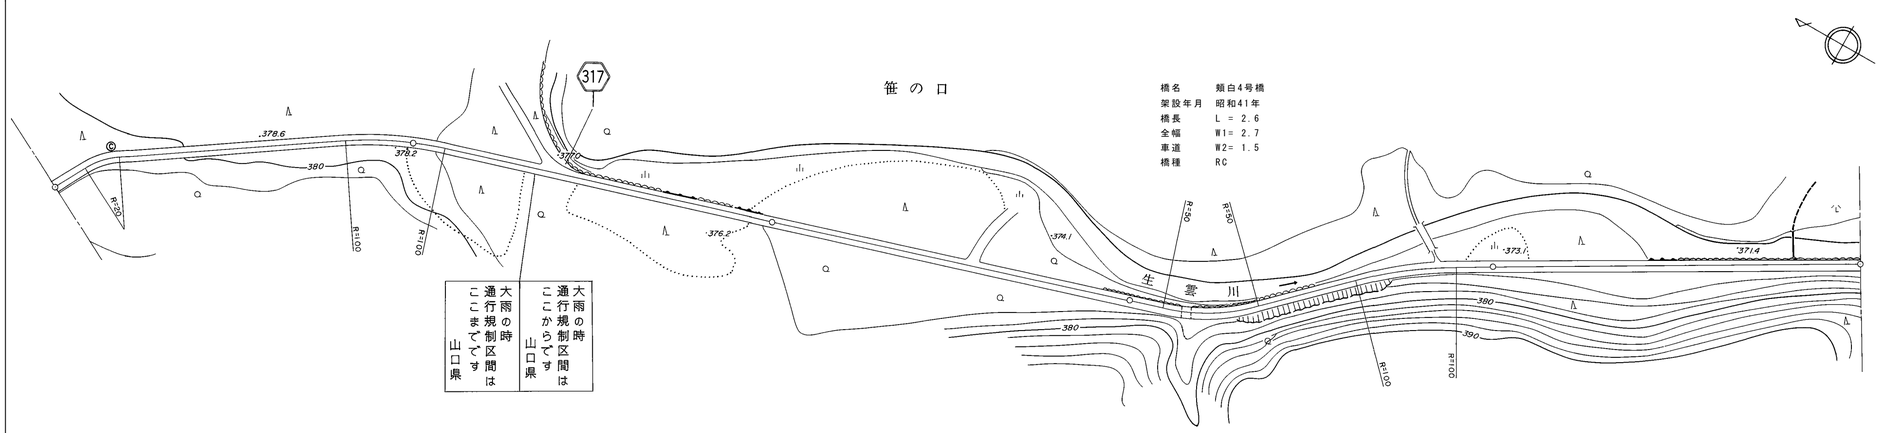

道路台帳修正履歴

カルテ番号	修正内容	調整年月日	業者名
	転記	2000.3.31	三建調査
2020-08-030	橋梁諸元修正	2020.5.19	三建調査

区間番号	1	2	3	4	5	6	7	8
点間距離	34.0	66.0	100.0	100.0	15.0	2.6	82.4	100.0
全幅員	3.0	3.0	2.92	2.82	2.71	2.7 / 2.7	2.83	3.0
全幅員内訳 車道	2.0	2.0	1.88	1.7	1.53	1.5 / 1.5	1.73	2.0
歩道 左側								
歩道 右側								
路肩 左側	0.5	0.5	0.52	0.56	0.59	0.6 / 0.6	0.55	0.5
路肩 右側	0.5	0.5	0.52	0.56	0.59	0.6 / 0.6	0.55	0.5
中央分離帯								
側溝 左側								
側溝 右側								
その他								
主要工作物						03193		
路面種別	as				as/Co	Co/as		as
舗装区間番号	1 100.0	2 100.0	3 100.0	4 15.0	5 2.6	6 82.4	7 100.0	

路線名	一般県道 高佐下阿東線		
図面名	331708012-00		
作成年月日	2020年5月19日		
縮尺	1/1000	図面番号	012-00
事務所名	防府土木建築事務所（阿東分室）		