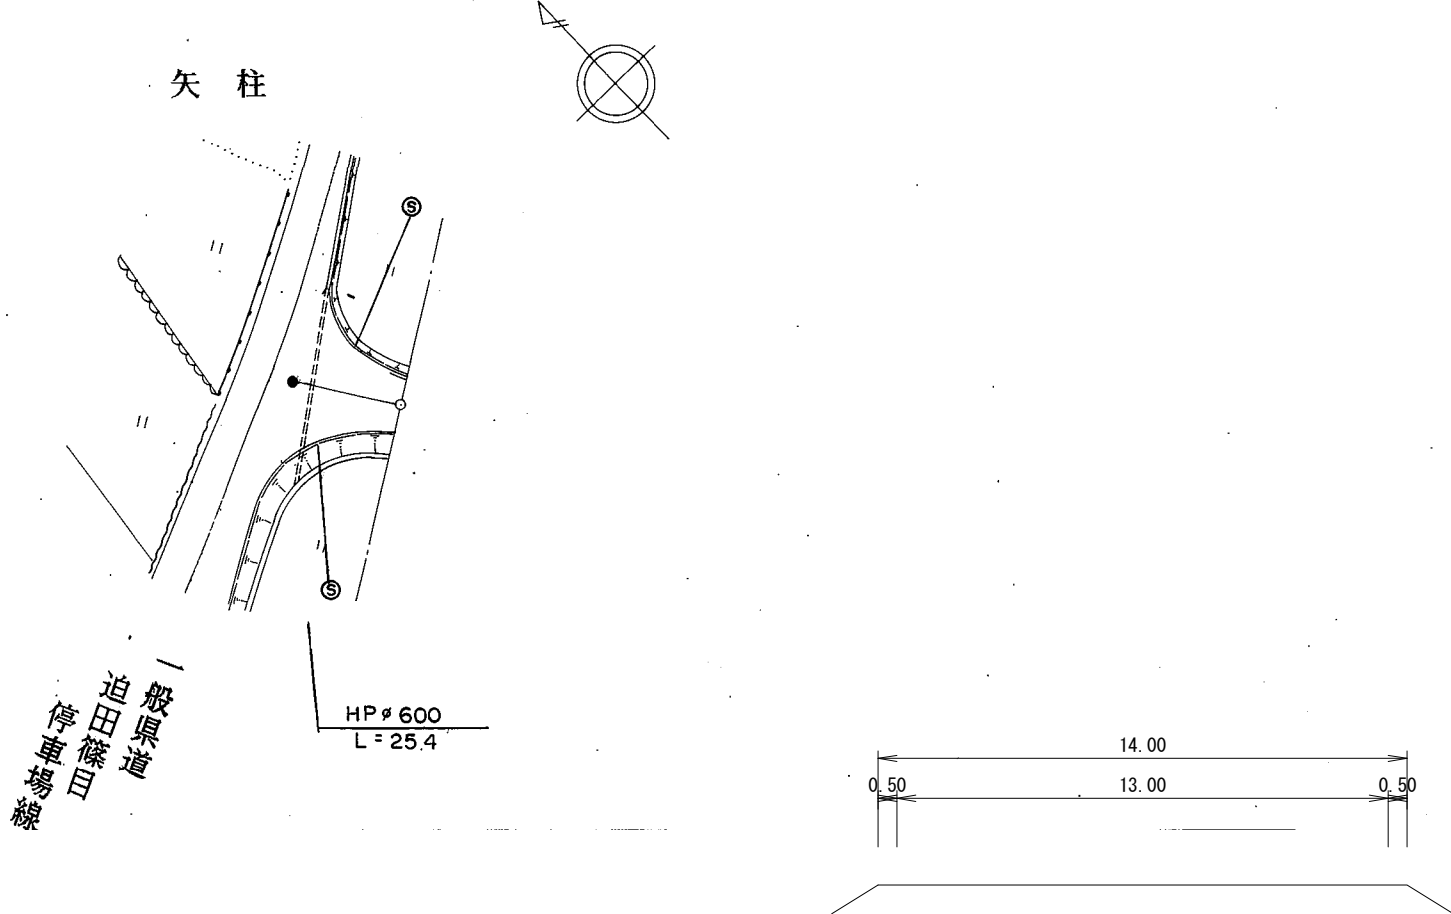
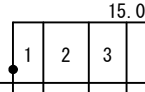
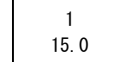


標 題	路線コード	317	図面コード	16-0	路 線 名	一般県道高佐下阿東線			県 名	山 口 県	地 名	山口市阿東生雲西分			図面番号	16	① 現道 2 現道(分離) 3 旧道 4 新道 5 専用自歩道		
平 面 図 縮尺千分の一																道路台帳修正履歴			
																カルテ番号	修正内容	調整年月日	業者名
																	転記	1993. 3. 31	三建調査
																2018-08-055	地名変更	2018. 5. 22	三建調査
区 間 番 号																			
点 間 距 離	4.0 6.0 5.0																		
全 幅 員	23.8 14.0 8.3 6.9																		
	全 幅 員 内 訳	車道	22.1 13.0 7.3 5.9																
		左側																	
		右側																	
		路側	0.5 0.5 0.5 0.5																
路側	1.2 0.5 0.5 0.5																		
中央																			
側 溝	左側																		
	右側	+ + + +																	
その他																			
主 要 工 作 物																			
路 面 種 別	AS AS																		
舗 装 区 間 番 号																			
路線名 一般県道 高佐下阿東線																			
図面名 331708016-00																			
作成年月日 2018年5月22日																			
縮尺 1/1000 図面番号 016-00																			
事務所名 防府土木建築事務所 (阿東分室)																			