標題	路線コード 319	図面コード 4-0	路線名 一般県道大河内地吉線	県名 山口県	地名 下関市豊田町大字地吉	図面番号 4

① 現道 2 現道(分離) 3 旧道 4 新道 5 専用自歩道

平面図 縮尺千分の一

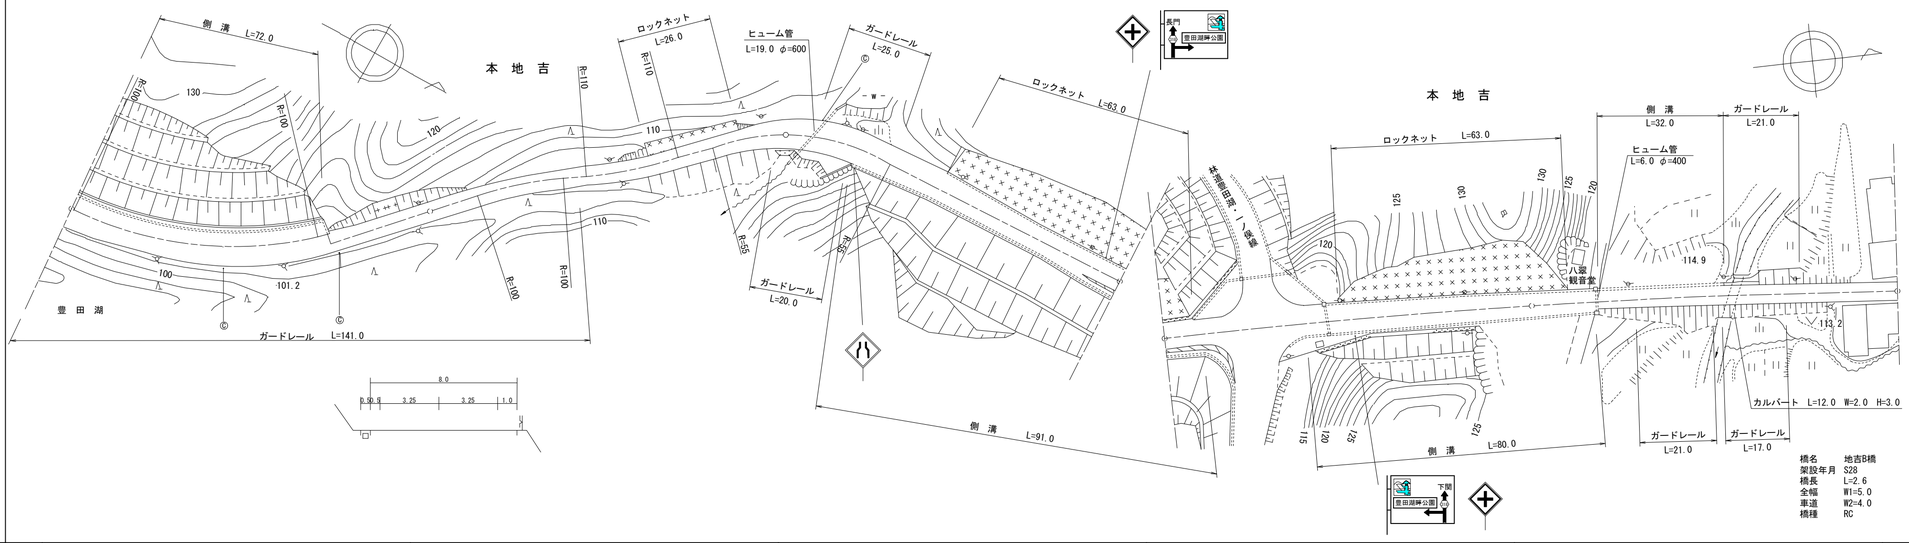

橋名 地吉B橋
架設年月 S28
橋長 L=2.6
全幅 W1=5.0
車道 W2=4.0
橋種 RC

区間番号	1-1	1-2	2	3	4	5	6	7	8	9	10	11	12	13	14	15	16	17	18	19	20	21
点間距離	72.0	28.0	42.0	29.0	29.0	10.0	10.0	25.0	35.0	10.0	10.0	11.0	27.0	7.0	48.0	7.0	6.0	12.0	32.0	4.5	2.6	42.9
全幅員	8.5	8.5 5.2	5.2	5.2	6.0	6.7	6.9	6.9 7.4	7.4	7.5	9.1	9.15	9.2 8.7	7.5 8.0	8.2 8.3	7.8	7.42	7.1	6.5	5.9 5.3	5.0 5.0	5.0
全幅員内訳 車道	6.5	6.5 4.0	4.0	4.0	4.5	5.0	5.5	5.5	5.5	5.5	5.5	5.5	5.5	5.5	5.5	5.5	5.23	5.0	4.6	4.0	4.0 4.0	4.0
全幅員内訳 歩道 左側																						
全幅員内訳 歩道 右側																						
全幅員内訳 路肩 左側	1.0	1.0 0.6	0.6	0.6	0.7	0.8	0.5	0.5	0.9	0.9	0.9	0.9	1.1	1.2	0.9	0.79	0.7	0.5 1.1	1.4	0.8 0.5	0.5	0.5
全幅員内訳 路肩 右側	1.0	1.0 0.6	0.6	0.6	0.8	0.9	0.9	0.9 1.4	1.0	1.1	2.7	2.75	2.8 2.3	0.9 1.4	1.5 1.6	1.4	1.4	1.4	1.4 0.8	0.5	0.5 0.5	0.5
全幅員内訳 中央分離帯																						
側溝 左側	(0.5)	(0.5) 0.0																0.0 (0.6)	(0.6) 0.0			
側溝 右側								0.0 (0.5)	(0.5)	(0.5)	(0.5)	(0.5)	(0.5) 0.0	0.0 (0.5)	(0.5) (0.6)	(0.6)	(0.6)	(0.6) 0.0				
その他																						
主要工作物																				12	362	
路面種別	AS	AS/as		as/AS															AS/as			as
舗装区間番号	1 72.0	2 28.0	3 42.0	4 58.0	5 100.0				6 100.0							7 50.0			8 50.0			

道路台帳修正履歴

カルテ番号	修正内容	調整年月日	業者名
	転記	2005.3.31	宇部建設
2009-12-210	橋梁諸元変更	2010.3.31	宇部建設
2011-12-075	標識変更	2012.3.31	宇部建設
2012-12-063	ベクトル変換	2013.3.31	常盤地下

路線名	一般県道大河内地吉線
図面名	331912004-00
作成年月日	2013年3月31日
縮尺	1/1000
図面番号	4-00
事務所名	下関土木建築事務所（豊田分室）