標題	路線コード 319	図面コード 9-0	路線名 一般県道大河内地吉線	県名 山口県	地名 下関市豊田町大字地吉	図面番号 9

① 現道 2 現道(分離) 3 旧道 4 新道 5 専用自歩道

平面図 縮尺千分の一

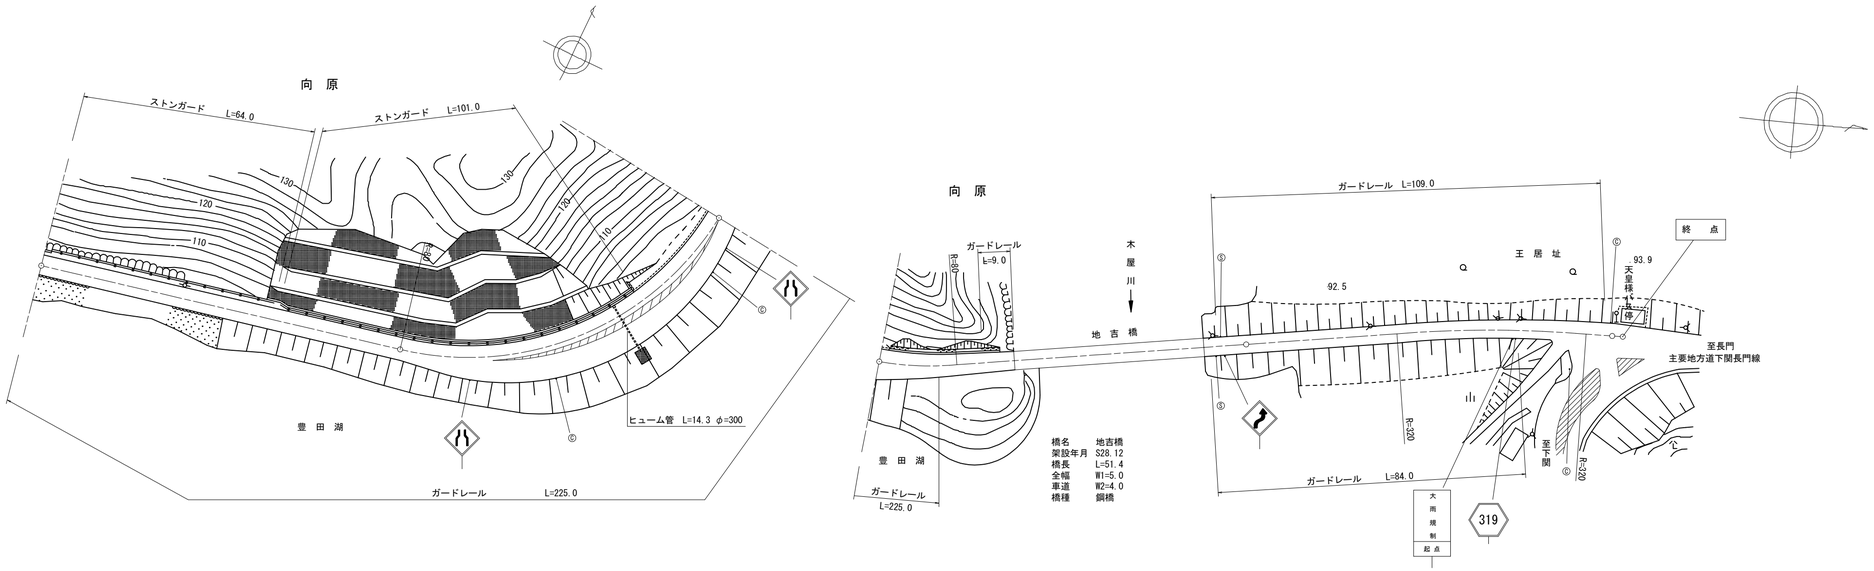

区間番号	点間距離	全幅員	車道	歩道 左側	歩道 右側	路肩 左側	路肩 右側	中央分離帯	側溝 左側	側溝 右側	その他	主要工作物	路面種別	舗装区間番号
1		4.8	3.5			0.65	0.65						as	1 100.0
2	65.0	5.5	4.0			1.0	0.5							
3	20.0	6.0	4.5			1.0	0.5							
4	15.0	6.38	4.88			1.0	0.5							2 100.0
5	5.0	6.5	5.0			1.0	0.5							
6	6.0	7.3	5.5			1.0	0.8							
7	7.0	8.5	6.0			1.0	1.5							
8	7.0	9.7	6.5			1.0	2.2							
9	5.0	10.5	7.0			1.0	2.5							
10	5.0	11.3	7.5			1.0	2.8							
11	10.0	11.8	8.0			1.0	2.8							
12	10.0	12.3	8.5			1.0	2.8							
13	20.0	13.5	9.0			1.0	3.5							
14	5.0	12.0	8.5			1.0	2.5							
15	5.0	10.5	8.0			1.0	1.5							
16	5.0	9.7	7.4			1.0	1.3							
17	5.0	8.9	6.7			1.0	1.2							
18	5.0	8.0	5.9			1.0	1.1							
19	5.0	7.0	5.0			1.0	1.0							3 37.0
20	10.0	6.5	4.5			1.0	1.0							
21	10.0	6.0	4.0			1.0	1.0							
22	12.0	5.0	4.0			0.5	0.5					12363		4 52.0
23	52.0	5.0	4.0			0.5	0.5							5 11.0
24	11.0	5.0	4.0			0.5	0.5							6 100.0
25	89.0	5.0 12.0	4.0			0.5	0.5 7.5							
26	7.0	5.8	4.0			0.9	0.9							
27	4.0	5.8	4.0			0.9	0.9							7 4.0
	4.0	5.8	4.0			0.9	0.9						as	

道路台帳修正履歴

カルテ番号	修正内容	調整年月日	業者名
	転記	1999.3.20	宇部建設
2009-12-211	橋梁諸元変更	2010.3.31	宇部建設
2010-12-128	標識設置	2011.3.31	宇部建設
2012-12-068	ベクトル変換	2013.3.31	常盤地下
2022-12-047	標識撤去	2023.3.31	宇部建設

路線名	一般県道大河内地吉線		
図面名	331912009-00		
作成年月日	2023年3月31日		
縮尺	1/1000	図面番号	9-00
事務所名	下関土木建築事務所（豊田分室）		