標題	路線コード	320	図面コード	002-00	路線名	一般県道　塩田中山線	県名	山口県	地名	光市大字塩田	図面番号	2

① 現道　2 現道(分離)　3 旧道　4 新道　5 専用自歩道

平面図

縮尺千分の一

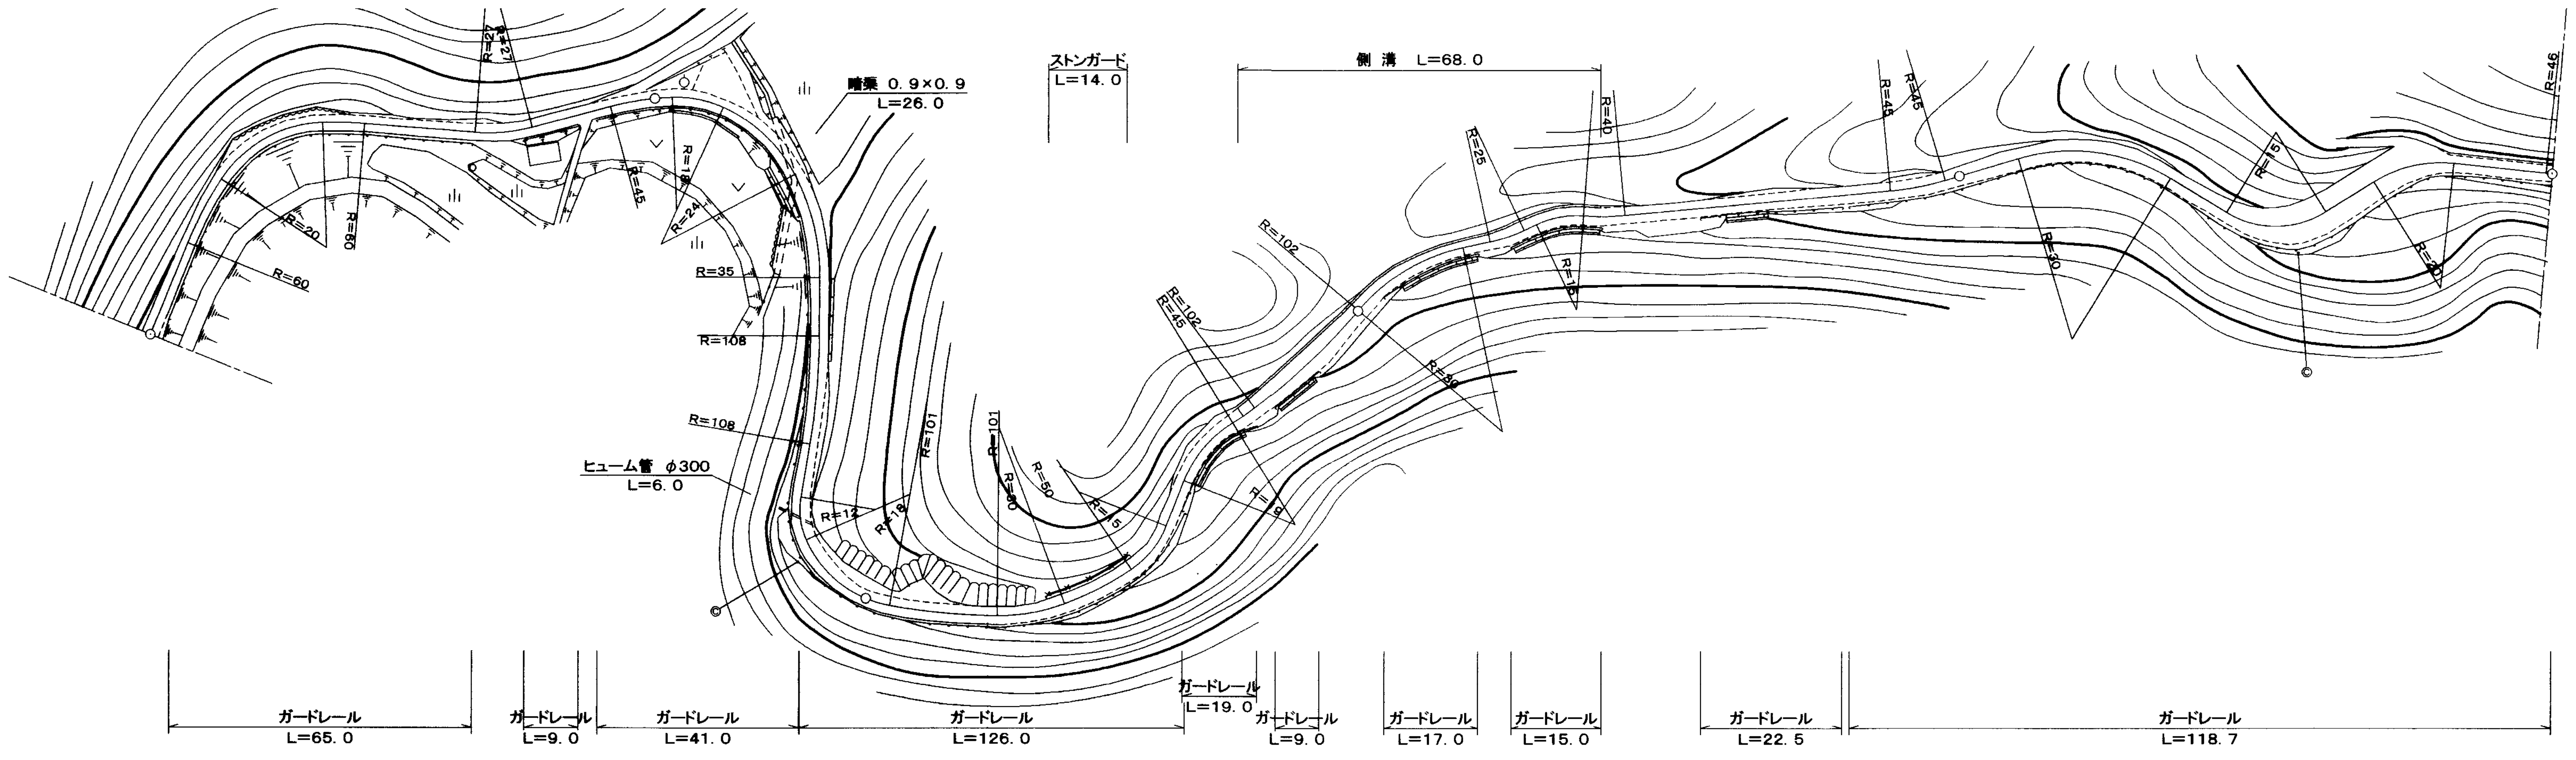

R=27
R=27
R=20
R=60
R=60
R=45
R=18
R=24
R=35
R=108
R=108
暗渠 0.9×0.9
L=26.0
ストンガード
L=14.0
側溝 L=68.0
ヒューム管 φ300
L=6.0
R=12
R=18
R=101
R=101
R=60
R=50
R=15
R=102
R=45
R=102
R=80
R=9
R=25
R=40
R=15
R=45
R=45
R=30
R=15
R=20
R=46
ガードレール
L=65.0
ガードレール
L=9.0
ガードレール
L=41.0
ガードレール
L=126.0
ガードレール
L=19.0
ガードレール
L=9.0
ガードレール
L=17.0
ガードレール
L=15.0
ガードレール
L=22.5
ガードレール
L=118.7

100.0　200.0　300.0　400.0　500.0

区間番号	点間距離	全幅員	車道	歩道 左側	歩道 右側	路肩 左側	路肩 右側	中央分離帯	側溝 左側	側溝 右側
		2.7	1.7			0.5	0.5			
1	100.0	2.7	1.7			0.5	0.5			
2	20.0	2.7	1.7			0.5	0.5			
3	10.0	3.2	2.2			0.5	0.5			
4	11.0	3.2	2.2			0.5	0.5			
5	22.0	2.7	1.7			0.5	0.5			
6	23.0	3.2	2.2			0.5	0.5			
7	14.0	2.7	1.7			0.5	0.5			
8	28.0	2.7	1.7			0.5	0.5			
9	5.0	3.1	2.1			0.5	0.5			
10	12.0	3.0	2.0			0.5	0.5			
11	13.0	2.7	1.7			0.5	0.5			
12	13.0	2.7	1.7			0.5	0.5			
13	4.0	3.2	2.2			0.5	0.5		0.0 0.4	
14	8.0	3.7	2.7			0.5	0.5		0.4	
15	8.0	4.2	3.2			0.5	0.5		0.4	
16	4.0	3.7	2.7			0.5	0.5		0.4	
17	4.0	3.2	2.2			0.5	0.5		0.4	
18	1.0	3.12	2.12			0.5	0.5		0.4	
19	5.0	2.7	1.7			0.5	0.5		0.4	
20	13.0	2.5	1.5			0.5	0.5		0.4	
21	9.0	2.9	1.9			0.5	0.5		0.4	
22	16.0	2.9	1.9			0.5	0.5		0.4 0.0	
23	16.0	2.7	1.7			0.5	0.5			
24	41.0	3.1	2.1			0.5	0.5			
25	16.0	3.7	2.7			0.5	0.5			
26	21.0	3.1	2.1			0.5	0.5			
27	8.0	3.6	2.6			0.5	0.5			
28	5.0	4.8	3.8			0.5	0.5			
29	5.0	6.2	5.2			0.5	0.5			
30	5.0	6.5	5.5			0.5	0.5			
31	16.0	6.3	5.3			0.5	0.5			
32	8.0	2.9	1.9			0.5	0.5			
33	16.0	3.2	2.0			0.6	0.6			

その他

主要工作物

路面種別　as ― as

舗装区間番号	1	2	3	4	5
	100.0	100.0	100.0	100.0	100.0

道路台帳修正履歴

カルテ番号	修正内容	調整年月日	業者名
	転記	2008.03.25	ヤマコン

路線名	一般県道　塩田中山線		
図面名	332005002-00		
作成年月日	2009年3月24日		
縮尺	1/1000	図面番号	02-00
事務所名	周南土木建築事務所		