標題	路線コード 321	図面コード 018-00	路線名 一般県道 和田上村線	県名 山口県	地名 周南市大字四熊 大字上村	図面番号 18

① 現道 2 現道(分離) 3 旧道 4 新道 5 専用自歩道

平面図 縮尺千分の一

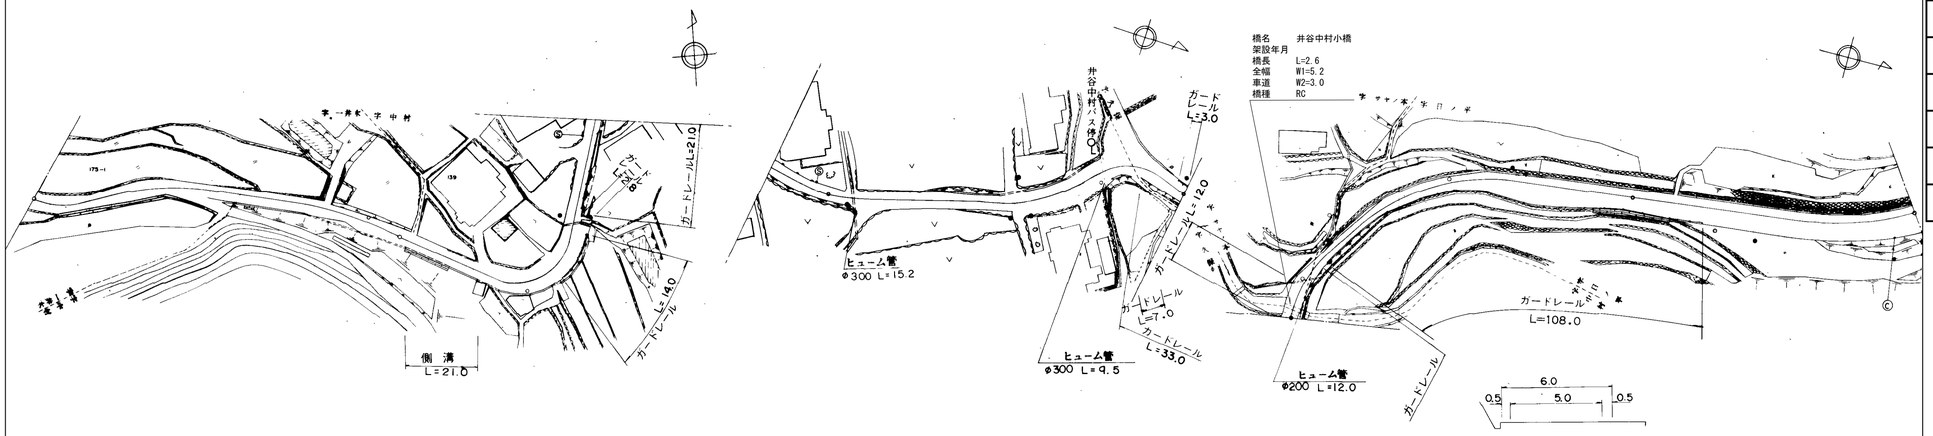

道路台帳修正履歴

カルテ番号	修正内容	調整年月日	業者名
	転記	2008.03.25	ヤマコン
2017-05-091	橋梁諸元追加	2018.03.30	ヤマコン

区間番号: 1, 2, 3, 4, 4-1, 4-2, 5, 6, 7, 8, 9, 10, 11, 12, 13, 14, 15, 16, 17, 18, 19, 20, 21, 22, 23, 24, 25, 26, 27, 28, 29, 30

点間距離: 37.5, 10.5, 40.0, 12.0, 3.0, 13.0, 8.0, 8.0, 21.0, 9.0, 38.0, 11.0, 43.0, 20.0, 11.0, 11.0, 4.0, 1.1, 2.6, 11.3, 7.0, 3.0, 22.0, 10.0, 13.0, 5.0, 23.0, 2.0, 23.0, 10.0, 8.0, 39.0

全幅員: 5.2, 7.0, 6.8, 4.1, 3.5, 3.5, 3.5, 4.0, 4.2, 3.7, 3.9, 6.7, 7.4, 6.7, 5.7, 3.54, 3.5, 3.8, 7.1, 8.2, 5.7, 5.39, 5.3, 5.1, 4.2, 4.6, 3.8, 4.3, 5.1, 5.2, 6.2, 7.0, 6.92, 6.0, 7.4, 7.8, 7.8

全幅員内訳

	区間番号 1	2	3	4	4-1	4-2	5	6	7	8	9	10	11	12	13	14	15	16	17	18	19	20	21	22	23	24	25	26	27	28	29	30
車道	3.0	3.0	3.0	2.5	2.5	2.5	2.5	2.5	2.5	2.5	2.5	2.5	2.5	2.5	3.0	3.0	3.0	3.0	3.0	3.0	3.0	3.0	2.5	3.0	3.5	4.0	5.0	5.0	5.0	5.0	5.0	5.0
歩道 左側																																
歩道 右側																																
路肩 左側	1.1	2.0	0.5	0.5	0.5	0.5	0.5	1.0	1.0	0.5	0.5	0.5	0.6	1.0	3.0	1.7	1.45	1.4	1.2	0.5	0.5	0.5	0.8	0.8	0.6	0.6	0.5	0.5	0.5	0.5	0.5	0.5
路肩 右側	1.1	2.0	3.3 0.6	0.5	0.5 1.0	1.2 0.7	0.9	3.2	3.9	3.7 0.7		0.54	0.5	0.7	3.1	2.2	1.0	0.94 0.9	0.9	0.7	1.1 0.8		0.5	0.8	0.6	0.6	1.5	1.42	0.5	1.9	2.3	2.3
中央分離帯																																
側溝 左側																																
側溝 右側																																

その他

主要工作物: 05848

路面種別: as ―― as

舗装区間番号: 1 (100.0), 2 (100.0), 3 (100.0), 4 (1.1), 5 (2.6), 6 (96.3), 7 (80.0)

路線名	一般県道 和田上村線		
図面名	332105018-00		
作成年月日	2018年3月30日		
縮尺	1/1000	図面番号	18-00
事務所名	周南土木建築事務所		