標題	路線コード 327	図面コード 3-0	路線名 一般県道狗留孫山公園線	県名 山口県	地名 下関市豊田町大字上杢路子	図面番号 3

① 現道 2 現道(分離) 3 旧道 4 新道 5 専用自歩道

平面図 縮尺千分の一

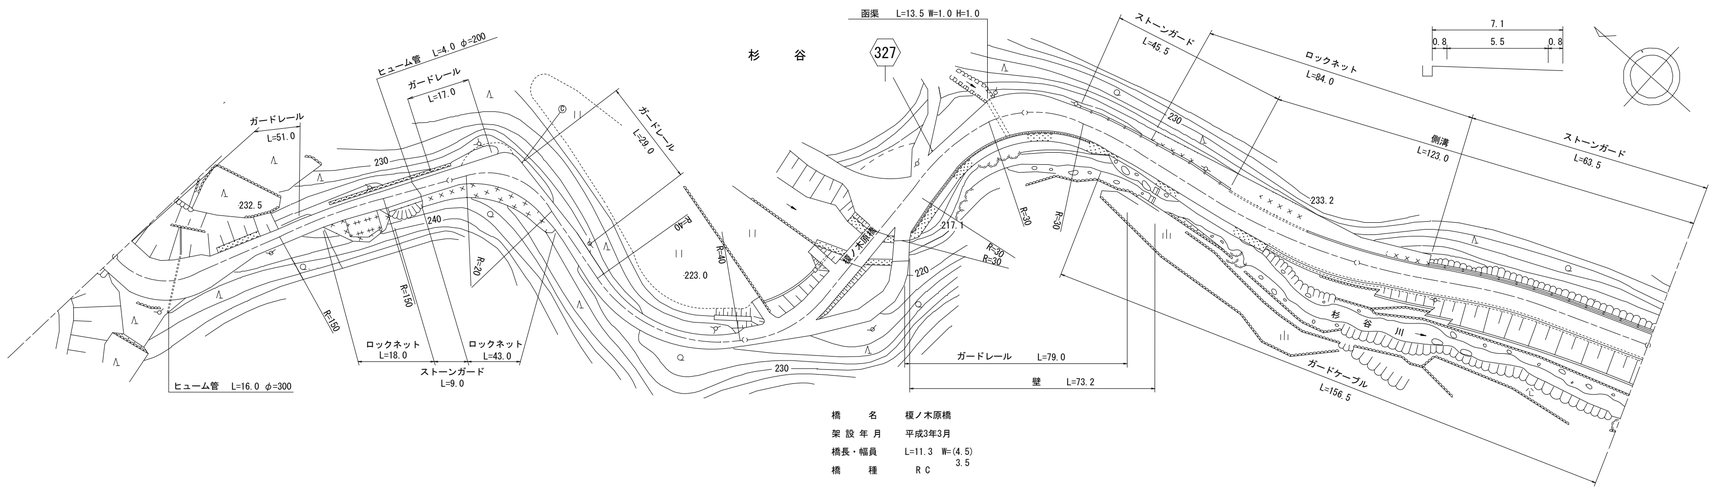

橋名 榎ノ木原橋
架設年月 平成3年3月
橋長・幅員 L=11.3 W=(4.5) 3.5
橋種 RC

道路台帳修正履歴

カルテ番号	修正内容	調整年月日	業者名
	転記	2004.3.26	宇部建設
2012-12-071	ベクトル変換	2013.3.31	常盤地下

区間番号: 1 2 3 4 5 6 7 8 9 10 11 12 13 14 15 16 17 18 19 20 21 22 23 24 25 26 27 28 29 30 31

(100.0, 200.0, 300.0, 400.0, 482.0)

区間番号	1	2	3	4	5	6	7	8	9	10	11	12	13	14	15	16	17	18	19	20	21	22	23	24	25	26	27	28	29	30	31
点間距離		15.0	14.5	4.5	33.0	33.0	13.0	5.0	16.0	58.0	8.0	5.0	5.0	10.0	8.0	8.5	11.3	6.2	5.0	3.0	18.0	20.0	1.0	23.0	23.0	12.0	17.0	8.0	10.0	6.0	15.0	67.0
全幅員	7.5	11.1	6.0	4.0	4.0	4.6	8.7	9.5	4.2	3.5	4.3	5.4	6.5	6.5	6.0	5.5	4.5	6.0	10.0	9.1	10.1	11.25	11.3	6.8	8.7	8.5	7.9	8.8	8.3	7.96	7.1	7.3
全幅員内訳 車道	4.5	5.0	5.0	3.0	3.0	3.0	3.0	3.0	3.0	2.5	3.0	3.7	4.5	4.5	4.0	3.5	3.5	4.0	4.5	5.0	5.0	5.0	5.0	5.5	5.5	5.5	5.5	5.5	5.5	5.5	5.5	5.7
歩道 左側																															
歩道 右側																															
路肩 左側	1.5	5.6	0.5	0.5	0.5	1.1	5.2	6.0	0.7	0.5	0.8	0.9	1.0	1.0	1.0	1.0 0.5	0.5 1.0	1.0	1.0 2.1	2.6	2.6	3.27 3.3		0.5	2.4	2.2	1.6	1.3 0.8	0.8	0.8	0.8	0.8
路肩 右側	1.5	0.5	0.5	0.5	0.5	0.5	0.5	0.5	0.5	0.5	0.5	0.8	1.0	1.0	1.0	1.0 0.5	0.5 1.0	1.0	4.5 2.0	2.5	2.5	2.98 3.0		0.8	0.8	0.8	0.8	2.0	2.0	1.66	0.8	0.8
中央分離帯																															
側溝 左側																										0.0 (0.5)	(0.5)	(0.5) 0.5	0.5	0.5	0.5	0.5
側溝 右側																															
その他																															
主要工作物																12372															
路面種別	as																														as

舗装区間番号	1	2	3	4	5	6	7
	100.0	100.0	36.5	11.3	52.2	100.0	82.0

路線名	一般県道狗留孫山公園線		
図面名	332712003-00		
作成年月日	2013年3月31日		
縮尺	1/1000	図面番号	3-00
事務所名	下関土木建築事務所（豊田分室）		