標題	路線コード 334	図面コード 8-0	路線名 一般県道 引谷篠目線	県名 山口県	地名 山口市仁保上郷	図面番号 8

① 現道 2 現道(分離) 3 旧道 4 新道 5 専用自歩道

平面図 縮尺千分の一

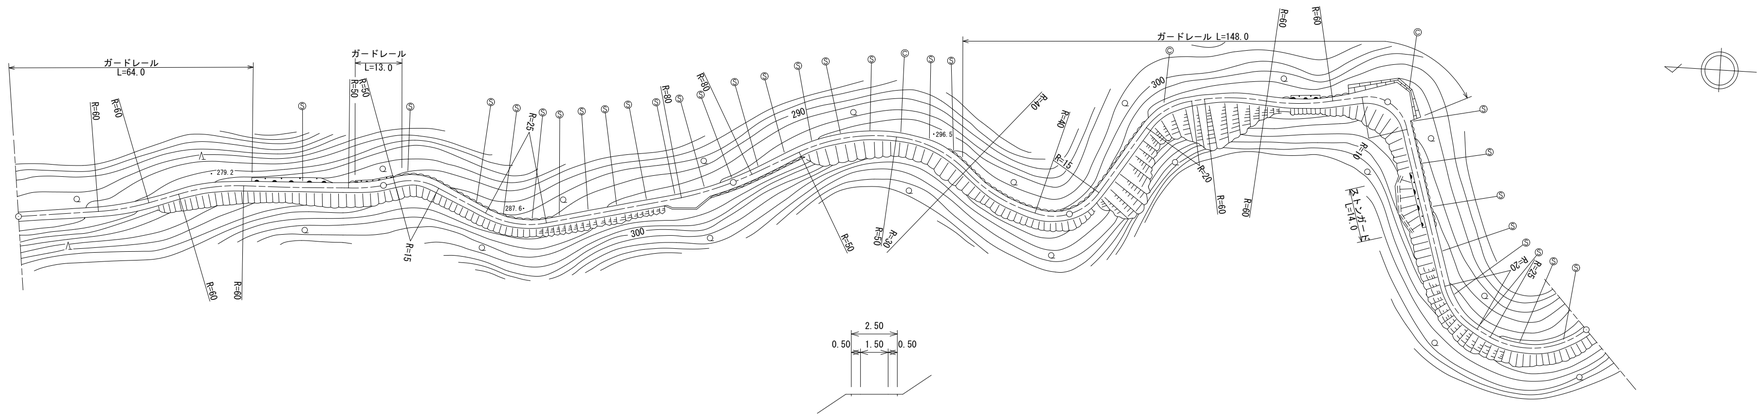

道路台帳修正履歴

カルテ番号	修正内容	調整年月日	業者名
	転記	2004.3.31	山口建設コン
2020-07-183	ベクタ変換	2021.3.31	山口建設コン

区間番号: 1 (100.0), 2 (100.0), 3, 4, 5, 6, 7 (100.0), 8 (100.0), 9, 10, 11, 12, 13 (90.0) — 500.0

点間距離: 100.0 / 81.0, 2.0, 6.0, 4.0, 7.0 / 100.0 / 82.0, 8.0, 10.0, 3.0, 7.0 / 90.0

全幅員: 2.5 / 2.5 / 2.5, 3.5, 5.0, 2.5, 2.5 / 2.5 / 2.5, 3.0, 2.5, 7.3, 7.3, 3.8, 2.5 / 2.5

全幅員内訳

	1	2	3	4	5	6	7	8	9	10	11	12	13
車道	1.5	1.5	1.5	1.5	1.5	1.5	1.5	1.5	1.5	1.5	1.5	1.5	1.5
歩道 左側													
歩道 右側													
路肩 左側	0.5	0.5	0.5	0.5	0.5	0.5	0.5	0.5	0.5	1.0	5.3	1.8	0.5
路肩 右側	0.5	0.5	0.5	1.5	3.0	0.5	0.5	0.5	0.5	0.5	0.5	0.5	0.5
中央分離帯													

側溝 左側 / 側溝 右側 / その他 / 主要工作物

路面種別: as — as

舗装区間番号: 1 (100.0), 2 (100.0), 3 (100.0), 4 (100.0), 5 (100.0)

路線名	一般県道 引谷篠目線		
図面名	333407008-00		
作成年月日	2009年3月31日		
縮尺	1/1000	図面番号	08-00
事務所名	防府土木建築事務所（山口支所）		