標題	路線コード 334	図面コード 14-0	路 線 名 一般県道引谷篠目線	県 名 山 口 県	地 名 山口市徳地	図面番号 2

① 現道 2 現道(分離) 3 旧道 4 新道 5 専用自歩道

平面図 縮尺千分の一

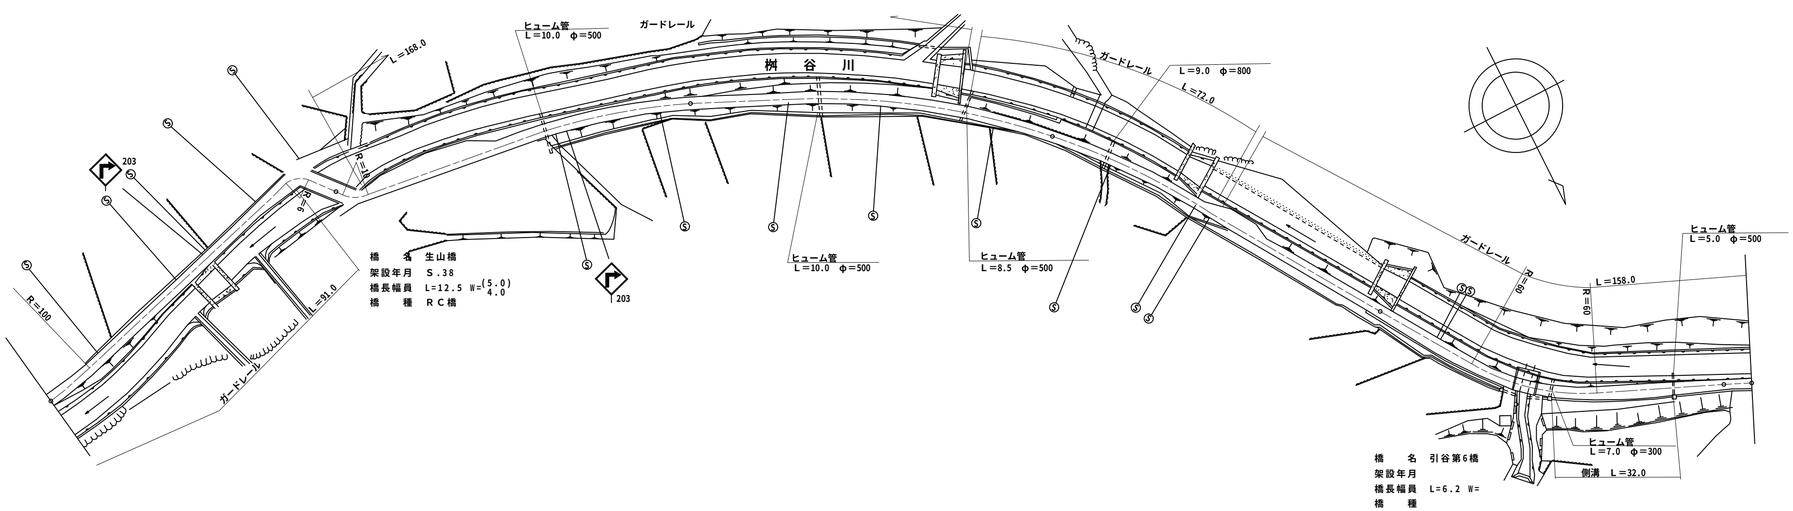

道路台帳修正履歴

カルテ番号	修正内容	調整年月日	業者名
	転記	1992.3.31	三建調査
2008-08-029	ベクタ変換	2009.3.31	三建調査

100.0 200.0 300.0 400.0 500.0 507.0

区間番号	1	2	3	4	5	6	7	8	9	10	11	12	13	14	15	16	17	18	19	20	21	22	23	24	25	26	27	28	29	30	31	32
点間距離		75.0	5.0	5.0	6.0	9.0	3.5	4.5	5.0	5.0	10.0	11.0	4.0	4.0	53.0	100.0	44.0	8.0	8.0	4.0	15.0	15.0	6.0	9.0	17.0	17.0	6.0	5.0	19.0	13.0	7.0	7.0	7.0
全幅員	3.0	3.0	4.0	4.5	5.0	5.0	5.0	3.0	5.0	6.0	7.0	6.5	5.0	3.5	3.5	3.5	3.0	5.0	5.0	3.0	3.5	4.0	4.2	4.5	5.0	5.0	5.0	5.5	5.5	5.0	4.0	3.5	3.0
全幅員内訳 車道	2.0	2.0	3.0	3.5	4.0	4.0	4.0	2.0	4.0	5.0	5.0	5.0	4.0	2.5	2.5	2.5	2.0	2.0	2.0	2.0	2.5	3.0	3.2	3.5	4.0	4.0	4.0	4.0	4.0	3.5	3.0	2.5	2.0
全幅員内訳 歩道 左側																																	
全幅員内訳 歩道 右側																																	
全幅員内訳 路肩 左側	0.5	0.5	0.5	0.5	0.5	0.5	0.5	0.5	0.5	1.5	1.0	0.5	0.5		0.5	0.5	0.5	2.5	2.5	0.5	0.5	0.5	0.5	0.5	0.5	0.5	0.5	0.5	0.5	0.5	0.5	0.5
全幅員内訳 路肩 右側	0.5	0.5	0.5	0.5	0.5	0.5	0.5	0.5	0.5	0.5	0.5	0.5	0.5		0.5	0.5	0.5	0.5	0.5	0.5	0.5	0.5	0.5	0.5	0.5	0.5	0.5	1.0	1.0	1.0	0.5	0.5	0.5
全幅員内訳 中央分離帯																																	
側溝 左側																																	
側溝 右側																											0.0 (0.5)		(0.5)	(0.5) 0.0			
その他																																	
主要工作物					06535																												
路面種別	as																							as/AS						AS/as			as
舗装区間番号	1 91.0				2 9.0	3 3.5								4 96.5	5 100.0	6 100.0							7 9.0		8 77.0					9 14.0	10 7.0	

路線名	一般県道 引谷篠目線
図面名	333407014-00
作成年月日	2009年3月31日
縮尺	1/1000 図面番号 014-00
事務所名	山口土木建築事務所（阿東分室）