標題	路線コード 334	図面コード 15-0	路 線 名 一般県道引谷篠目線	県 名 山 口 県	地 名 山口市徳地	図面番号 3

① 現道 2 現道(分離) 3 旧道 4 新道 5 専用自歩道

平面図 縮尺千分の一

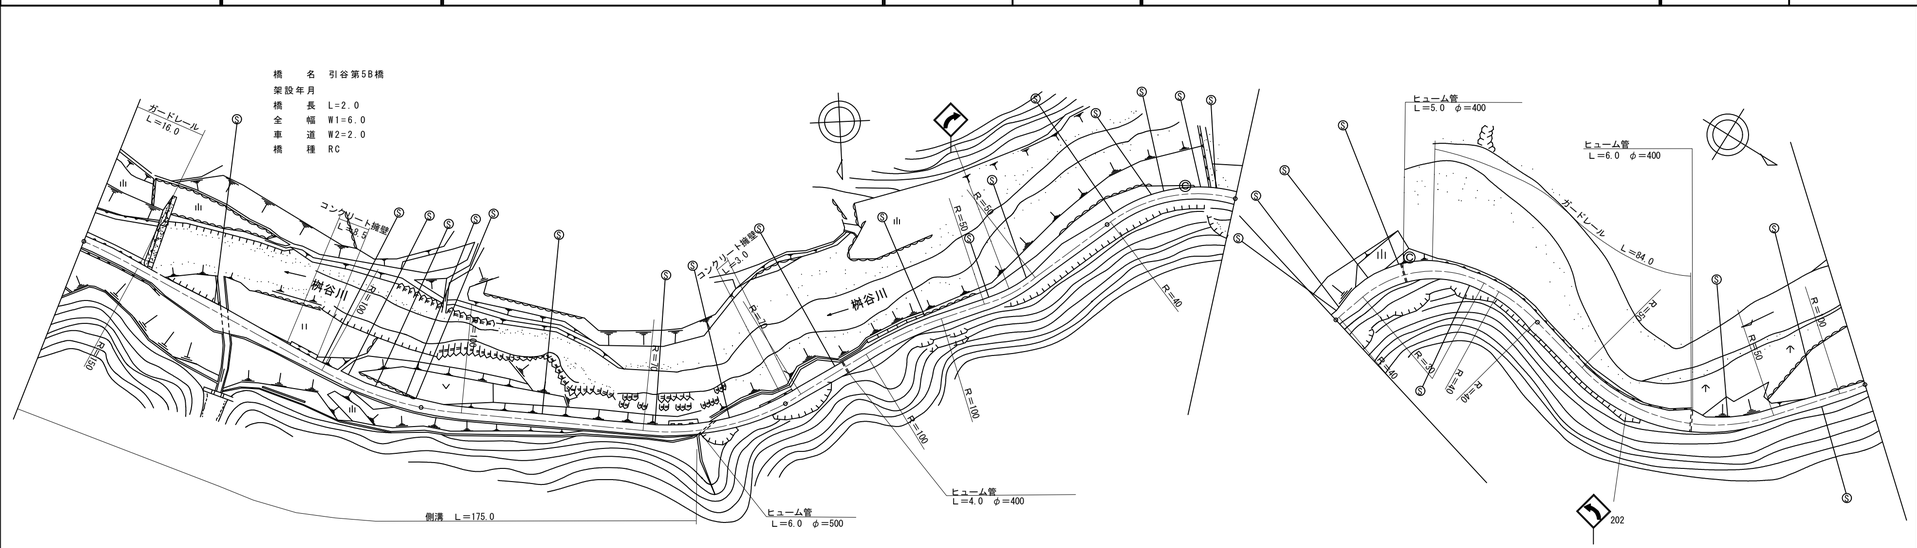

道路台帳修正履歴

カルテ番号	修正内容	調整年月日	業者名
	転記	1990.3.31	三建調査
2008-08-029	ベクタ変換	2009.3.31	三建調査
2019-08-041	橋梁諸元変更	2019.3.31	三建調査

区間番号	1	2	3	4	5	6	7	8	9	10	11	12	13	14	15	16	17	18	19	20	21	22	23	24	25	26
点間距離		20.0	5.0	16.5 2.0	6.5	28.0	22.0	75.0	25.0	75.0	12.0	13.0	5.0	11.5	5.0	5.0	10.0	13.5	50.0	10.0	26.0	8.0	7.0	4.0	17.0	28.0
全幅員	3.0	3.0	4.5	6.0 6.0	4.0	3.5	3.1	3.0	3.0	3.0	4.5	3.42	3.0	3.5	4.8	5.4	5.0	4.5	4.09	4.0	4.0	4.5	5.5	4.0	3.0	3.0
全幅員内訳 車道	2.0	2.0	2.0	2.0 2.0	2.0	2.0	2.0	2.0	2.0	2.0	2.0	2.0	2.0	2.0	2.0	2.0	2.0	2.0	2.0	2.0	2.0	2.0	2.0	2.0	2.0	2.0
歩道 左側																										
歩道 右側																										
路肩 左側	0.5	0.5	0.5	0.5 0.5	0.5	0.75	0.55	0.5	0.5	0.5	2.0	0.92	0.5	1.0	1.8	2.4	2.0	1.5	0.67	0.5	0.5	1.5	2.5	1.0	0.5	0.5
路肩 右側	0.5	0.5	2.0	3.5 3.5	1.5	0.75	0.55	0.5	0.5	0.5	0.5	0.5	0.5	0.5	1.0	1.0	1.0	1.0	1.42	1.5	1.5	1.0	1.0	1.0	0.5	0.5
中央分離帯																										
側溝 左側																										
側溝 右側	0.0 0.55	0.55	0.55	0.55 0.55	0.55	0.55	0.55		0.55 0.0																	
その他																										
主要工作物				06526																						
路面種別	as																									as

舗装区間番号	1	2	3	4	5	6	7
	41.5	2.0	56.5	100.0	100.0	100.0	100.0

路線名	一般県道 引谷篠目線
図面名	333407015-00
作成年月日	2019年3月31日
縮尺	1/1000
図面番号	015-00
事務所名	防府土木建築事務所（阿東分室）