標題	路線コード 334	図面コード 17-0	路線名 一般県道引谷篠目線	県名 山口県	地名 山口市徳地	図面番号 5

① 現道 2 現道(分離) 3 旧道 4 新道 5 専用自歩道

平面図 縮尺千分の一

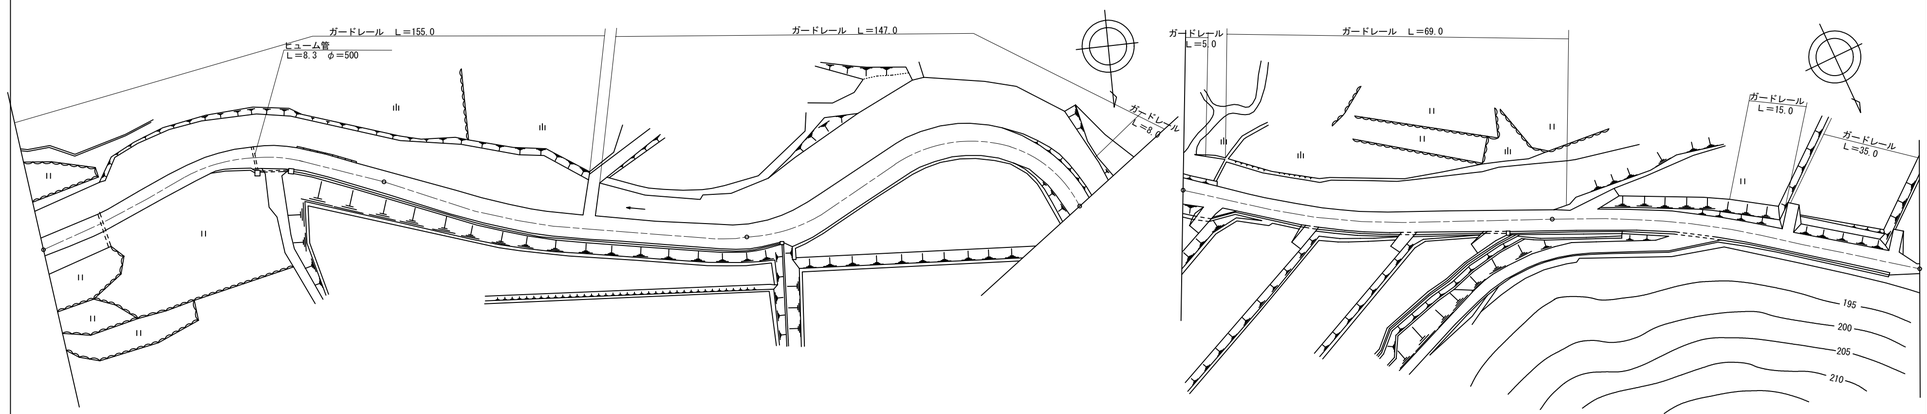

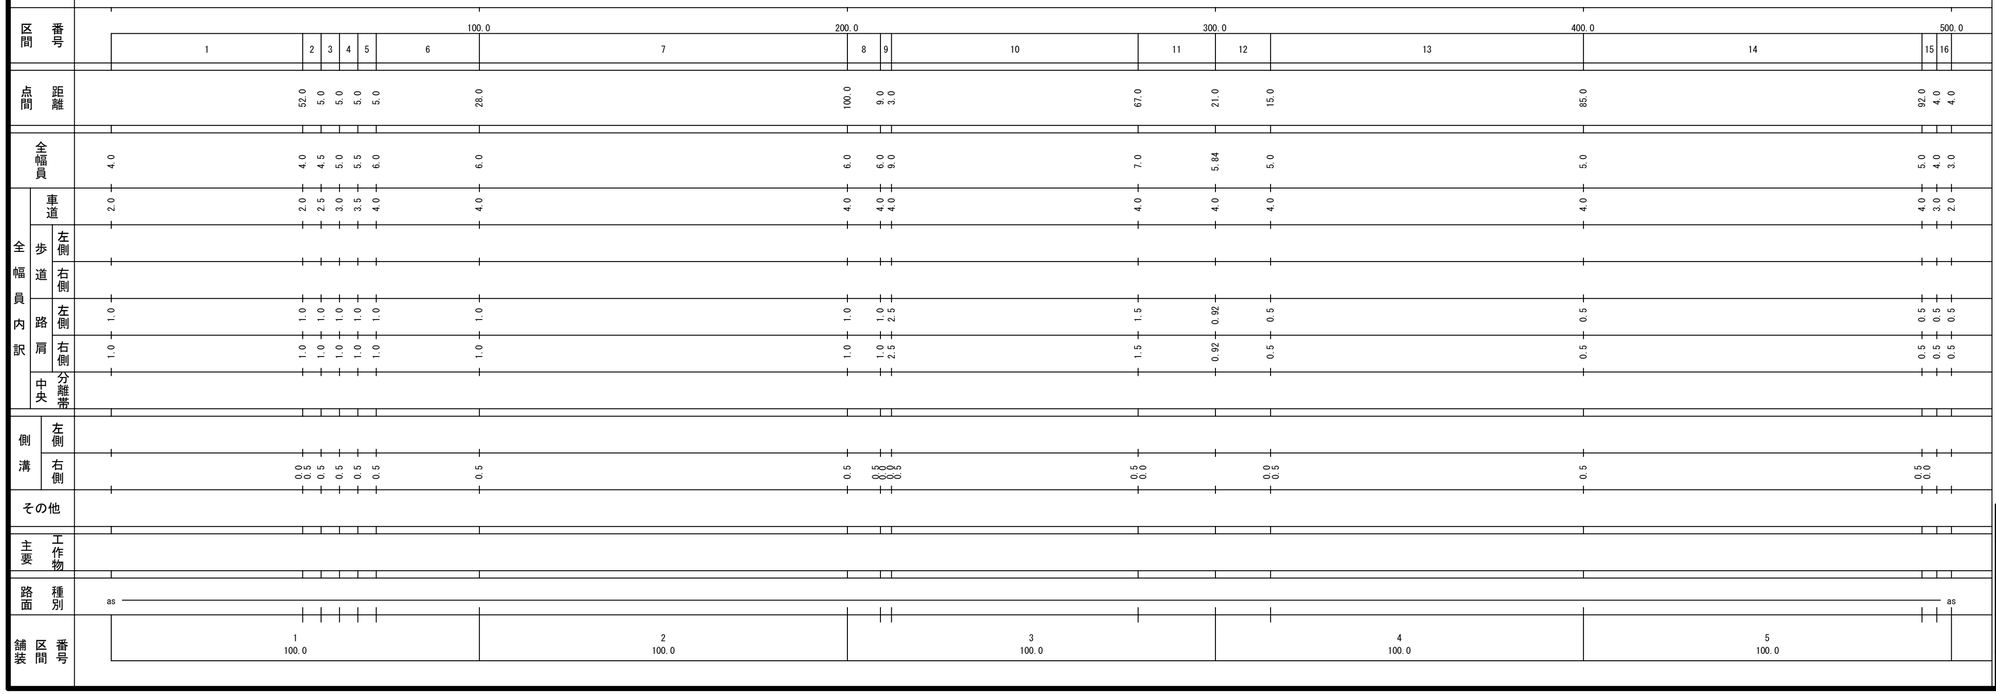

道路台帳修正履歴

カルテ番号	修正内容	調整年月日	業者名
	転記	1991.3.31	三建調査
2008-08-029	ベクタ変換	2009.3.31	三建調査

路線名	一般県道 引谷篠目線
図面名	333407017-00
作成年月日	2009年3月31日
縮尺	1/1000
図面番号	017-00
事務所名	山口土木建築事務所（阿東分室）