標題	路線コード 335	図面コード 2-0	路線名 一般県道 江崎陶線	県名 山口県	地名 山口市江崎	図面番号 2

① 現道 2 現道(分離) 3 旧道 4 新道 5 専用自歩道

平面図 縮尺千分の一

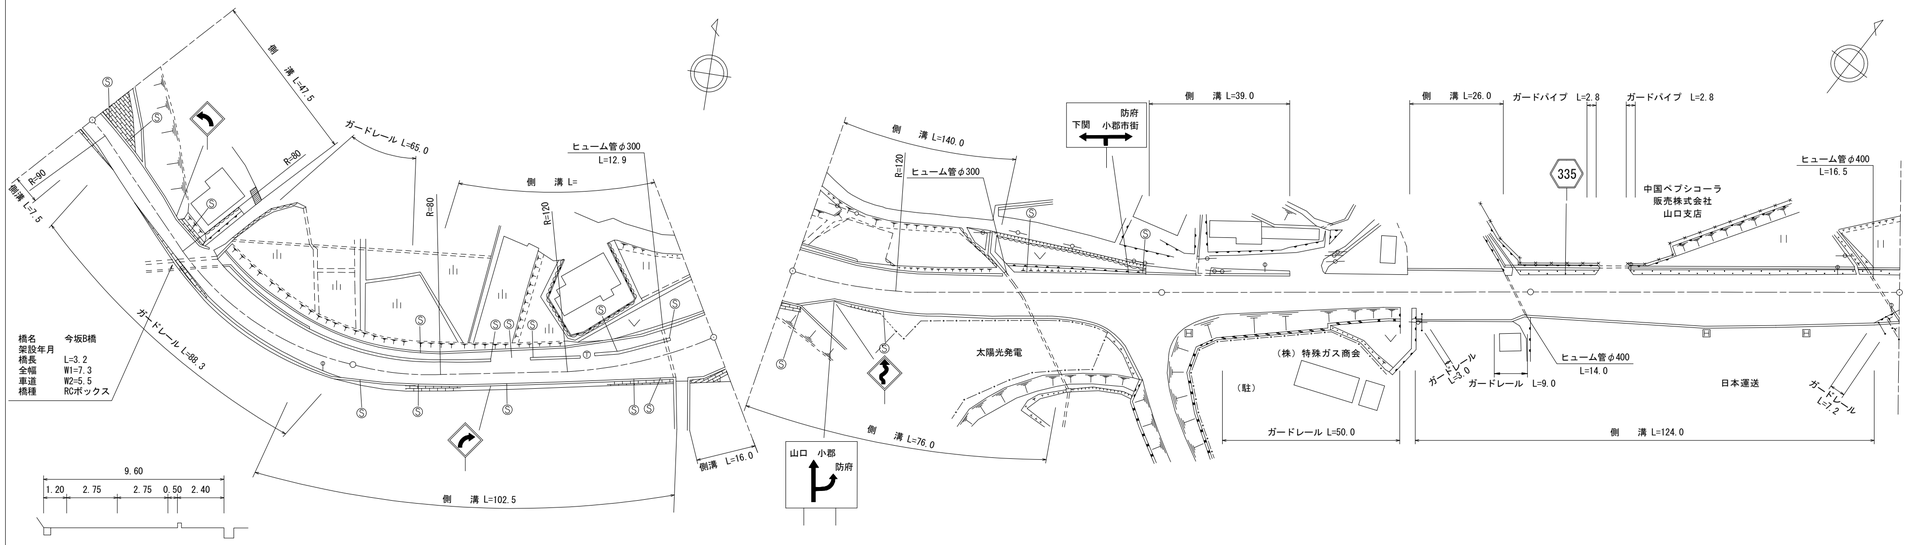

道路台帳修正履歴

カルテ番号	修正内容	調整年月日	業者名
	転記	2008.3.31	山口建設コン
2010-07-042	路肩コンクリート	2010.05.08	山口建設コン
2014-07-047	ベクタ変換	2015.3.31	山口建設コン
2019-07-117	橋梁諸元追加	2020.3.31	山口建設コン
2020-07-161	平面修正	2021.3.31	山口建設コン
2020-07-034	標識撤去・変更 平面修正 ガードレール設置	2023.3.31	イタガキ建設

区間番号

区間番号	点間距離	全幅員	全幅員内訳 車道	歩道 左側	歩道 右側	路肩 左側	路肩 右側	中央分離帯	側溝 左側	側溝 右側	その他	主要工作物	路面種別	舗装区間番号
1	8.0	8.0	5.5			1.3	1.2		(0.8)	(0.7)			AS	1 100.0
2	8.0	8.0	5.5			1.3	1.2		(0.8)	(0.7) 0.0				
3	37.0 3.2	7.3 6.5 6.5 8.0	5.5 5.5			1.3 0.5 0.5 1.25	0.5 0.5 1.25		(0.8) 0.0			07491		
4	49.8 2.0	8.0 8.7 8.46	5.5 5.5			1.25 1.13	1.25 1.55 1.83			(0.7) (0.7) (0.7)				
5	11.0	7.2 9.6	5.5		0.0 2.4	0.5	1.2		0.0 0.7	(0.7)				2 100.0
6	49.0	9.6	5.5		2.4	0.5	1.2		0.7	(0.7)				
7	10.5	11.5	5.75		2.4	0.5	2.85		0.7	(0.7)				
8	10.5	12.8 13.4	6.05		2.4 3.8	0.5	3.85		0.7 (0.6)	(0.7) (0.7)				
9	5.0	14.3	6.15		3.0	0.5	4.65		(0.6)	(0.6)				
10	4.0	15.3	6.25		3.0	0.5	5.55		(0.6)	(0.6)				
11	4.0	16.7	6.35		0.0	4.0	6.35		(0.6)	(0.6)				
12	6.0	15.5	6.5			4.0	5.0		(0.6)	(0.6)				
13	5.0	15.0	6.8			3.6	4.6		(0.6)	(0.6)				
14	8.0	11.5	7.2			2.1	2.2		(0.6)	(0.6)				
15	7.0	11.5	7.6			1.8	2.1		(0.6)	(0.6)				
16	8.0	11.5	8.05			1.35	2.1		(0.6)	(0.6)				
17	7.0	11.7	8.45			1.25	2.0		(0.6)	(0.6)				
18	8.0	12.0	8.85			1.15	2.0		(0.6)	(0.6)				
19	7.0	12.15	9.25			1.0	1.9		(0.6)	(0.6)				
20	7.0	12.15	9.25			1.0	1.9		(0.6)	(0.6)				
21	15.0	12.5	9.25			1.45	1.8			(0.6) 0.0				
22	24.0 4.0	11.6 12.4 11.78	9.25 9.25			1.45 1.42 1.32	1.3 1.21		0.0 0.4 (0.4)					3 100.0
23	9.5	11.25	9.25			1.0	1.0		(0.4)					
24	8.0	11.0	8.8			1.2	1.0		(0.4)					
25	8.5	10.5	8.35			1.15	1.0		(0.4)					
26	9.0	10.0	7.85			1.15	1.0		(0.4) 0.0					
27	8.0	10.0	7.4			1.6	1.0							
28	8.0	9.5	6.95			1.55	1.0							
29	8.5	9.0	6.5			1.5	1.0							
30	7.0 2.5	9.1 11.0 11.0 14.9	6.5 6.5			1.6 3.5 3.5	1.0 3.5 4.5		0.0 0.6 (0.6)	0.0 (0.7)				4 100.0
31	23.5 2.5 2.5 3.5 1.5 4.5	14.5 12.5 12.5 11.3 11.41 11.7	6.5 6.5 6.5 6.63 7.0			3.5 1.5 1.5 1.68 2.2	4.5 4.5 3.3 3.1 2.5		(0.6) 0.0	(0.7) (0.7) (0.7) (0.7) (0.7)				
32	6.0	12.2	7.5			2.2	2.5			(0.7)				
33	6.0	12.6	8.0			2.1	2.5			(0.7)				
34	5.0	13.0	8.5			2.0	2.5			(0.7)				
35	5.0	13.5	8.9			2.1	2.5			(0.7)				
36	5.0	13.8	9.3			2.0	2.5			(0.7)				
37	5.0	14.0	9.7			1.8	2.5			(0.7)				
38	5.0	14.5	10.1			1.9	2.5			(0.7)				
39	4.5	14.6	10.5			1.7	2.4			(0.7)				5 100.0
40	46.0	13.6 12.9 11.0 9.5	10.5 8.5 6.5		0.0	1.2 1.25 1.5	1.9 1.2 1.25 1.5			(0.7) 0.0			AS	

路線名	一般県道 江崎陶線
図面名	333507002-00
作成年月日	2009年3月31日
縮尺	1/1000
図面番号	02-00
事務所名	防府土木建築事務所（山口支所）