標題	路線コード 335	図面コード 3-0	路線名 一般県道 江崎陶線	県名 山口県	地名 山口市江崎	図面番号 3

① 現道 2 現道(分離) 3 旧道 4 新道 5 専用自歩道

平面図 縮尺千分の一

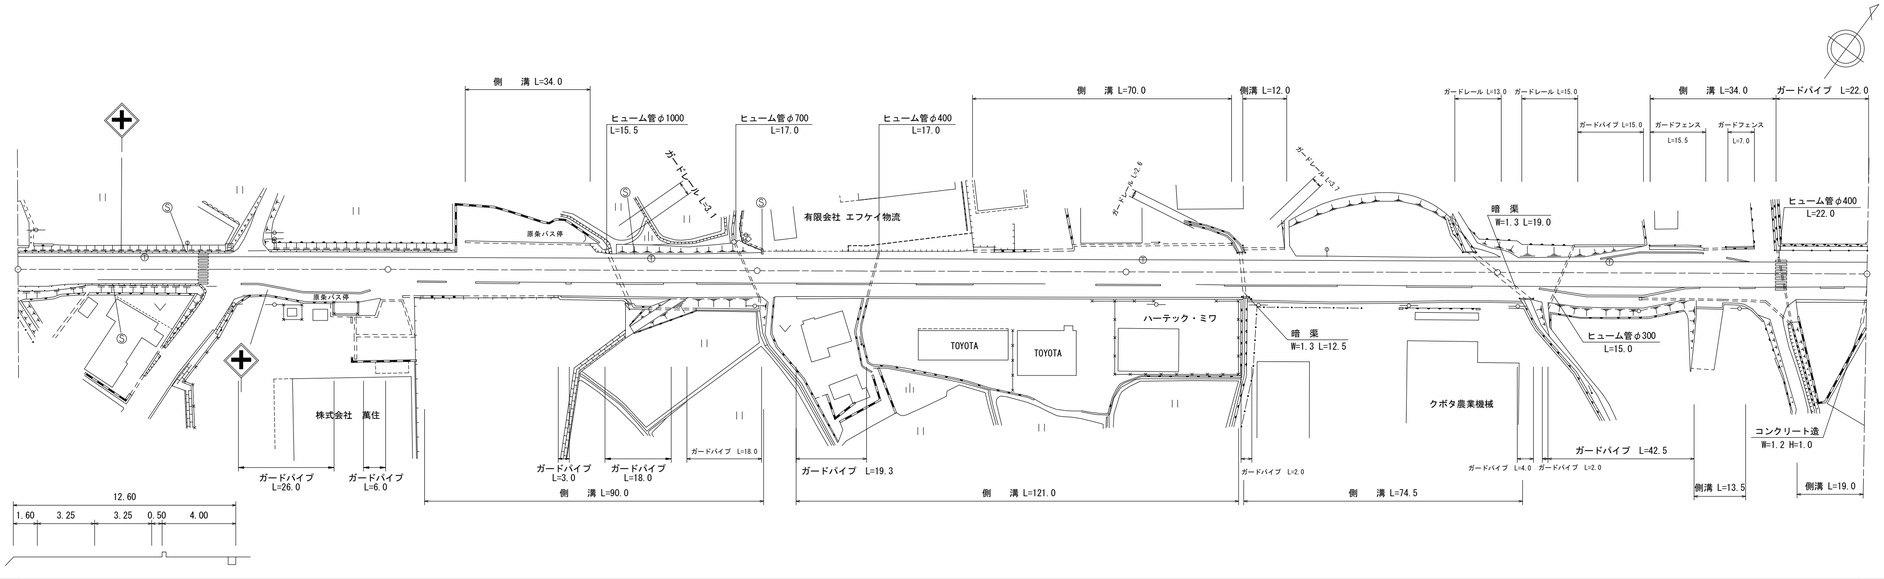

区間番号

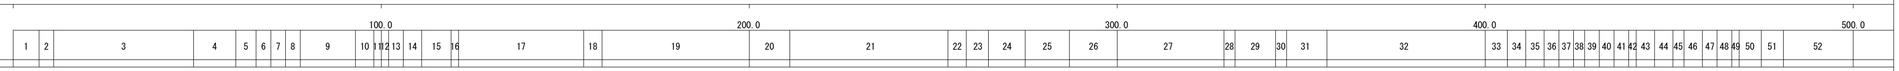

点間距離

7.0	4.0	38.0	11.5	5.5	4.0	4.0	15.0	5.0	2.0	4.0	5.0	8.0	2.0	34.0	5.0	40.0	11.0	43.0	5.0	6.0	10.0	12.0	13.0	29.0	3.0	11.0	3.0	11.0	43.0	6.0	5.0	5.0	4.0	3.0	4.0	4.0	4.0	5.0	5.0	3.0	5.0	4.0	4.0	2.0	6.0	6.0	19.0

全幅員

9.5	9.0	8.5	8.5	11.5	11.5	12.0	12.9	13.5	13.5	12.4 12.2	12.2 12.0	11.8	11.8 12.4	15.4 15.4	14.8	12.0	12.6 13.4	13.5 12.9	12.5 13.1	13.0	13.4	13.5 12.9	13.1 13.7	13.9 14.7	14.9	15.3 12.5 14.8	14.8	15.0 12.8	12.8	12.28	12.2 11.0	11.8	12.5	13.2	13.8 14.3	15.2	16.0	16.8 16.5	15.4	14.5 14.8	17.1 16.5	15.5	16.6 16.3	15.4	14.4	14.6

全幅員内訳

車道	6.5	6.5	6.5	6.5	6.5	6.5	7.3	8.2	9.0	9.0	8.0 7.9	6.5	6.5	6.5	6.5	6.5	6.5	6.5	6.5	6.5	6.5	6.5	6.5	6.5	6.5	6.5	6.5	6.5	6.5	6.5	6.5	6.5	7.3	7.9	8.5	8.5	9.2	9.8	10.5 10.2	9.3	8.5	8.5	7.7	7.1	6.5	6.5	6.5	6.5
歩道 左側																																				0.0 1.3	1.5	1.7	1.8 1.5	1.6	1.5 1.8	1.8	2.0	2.6 3.5	3.0				0.0
歩道 右側				0.0 3.4	3.0	3.0	3.0	2.8	2.8	2.8 2.8	2.8 2.8	4.0	4.6	4.4 4.4		4.2	4.2	4.4	3.5 4.1		4.0	4.0	4.0	4.0	4.0	4.0	4.0 4.6	4.8	4.8	4.8																					
路肩 左側	1.5	1.0	1.0	1.0	1.1	1.5	1.2	1.2	1.2	1.1 1.2	1.2 1.2	0.8	0.8	4.0 4.0		3.6	0.8	1.2 2.0	2.0		2.0	2.4	2.5 1.9	2.1 2.7	2.9 3.7	3.9	4.3 1.5	1.2	3.2 1.0	1.0	0.74	0.7	0.9	1.0	1.3	1.3 0.5	0.5	0.5	0.5	0.5	0.5	0.5	0.5	0.5	3.4	3.4	3.4	3.4
路肩 右側	1.5	1.5	1.0	1.0	3.9 0.5	0.5	0.5	0.5	0.5	0.5	0.5 0.5	0.5	0.5	0.5 0.5		0.5	0.5	0.5	0.5		0.5	0.5	0.5	0.5	0.5	0.5	0.5 0.5		0.5 0.5	1.0	0.5	0.5	0.5	0.5	0.5	0.5	0.5	0.5	0.5	0.5	0.5	0.5	0.5	0.5	0.5	0.5	0.5	0.5	0.5
中央分離帯	

側溝

左側											0.0 (0.7)					(0.7) 0.0					0.0 (0.6)	0.0 (0.6)	0.6 (0.6)	(0.5)		(0.5) 0.0	0.0 (0.6)	(0.6) 0.0										0.0 (0.4)	0.0 (0.4)									
右側											0.0 (0.6)	0.0 (0.6)				(0.6) 0.0					(0.6) 0.0	(0.6) 0.0	(0.6) 0.0	(0.6) 0.0		(0.6) 0.0	(0.6) 0.0	(0.6) 0.0										(0.4) 0.0	(0.4) 0.0									

その他

主要工作物

路種別

舗装区間番号

1 100.0	2 100.0	3 100.0	4 100.0	5 100.0

道路台帳修正履歴

カルテ番号	修正内容	調整年月日	業者名
	転記	2004.3.31	山口建設コン
2010-07-043	路肩コンクリート	2010.5.8	山口建設コン
2014-07-047	ベクタ変換	2015.3.31	山口建設コン
2018-07-057	平面修正	2019.3.29	山口建設コン
2021-07-046	平面修正 側溝整備 道路照明設置	2022.3.31	山口建設コン
2022-07-035	平面修正 ガードパイプ設置・撤去	2023.3.31	イタガキ建設

路線名	一般県道 江崎陶線		
図面名	333507003-00		
作成年月日	2009年3月31日		
縮尺	1/1000	図面番号	03-00
事務所名	防府土木建築事務所（山口支所）		