標題	路線コード 335	図面コード 4-0	路線名 一般県道 江崎陶線	県名 山口県	地名 山口市江崎	図面番号 4

① 現道 2 現道(分離) 3 旧道 4 新道 5 専用自歩道

平面図 縮尺千分の一

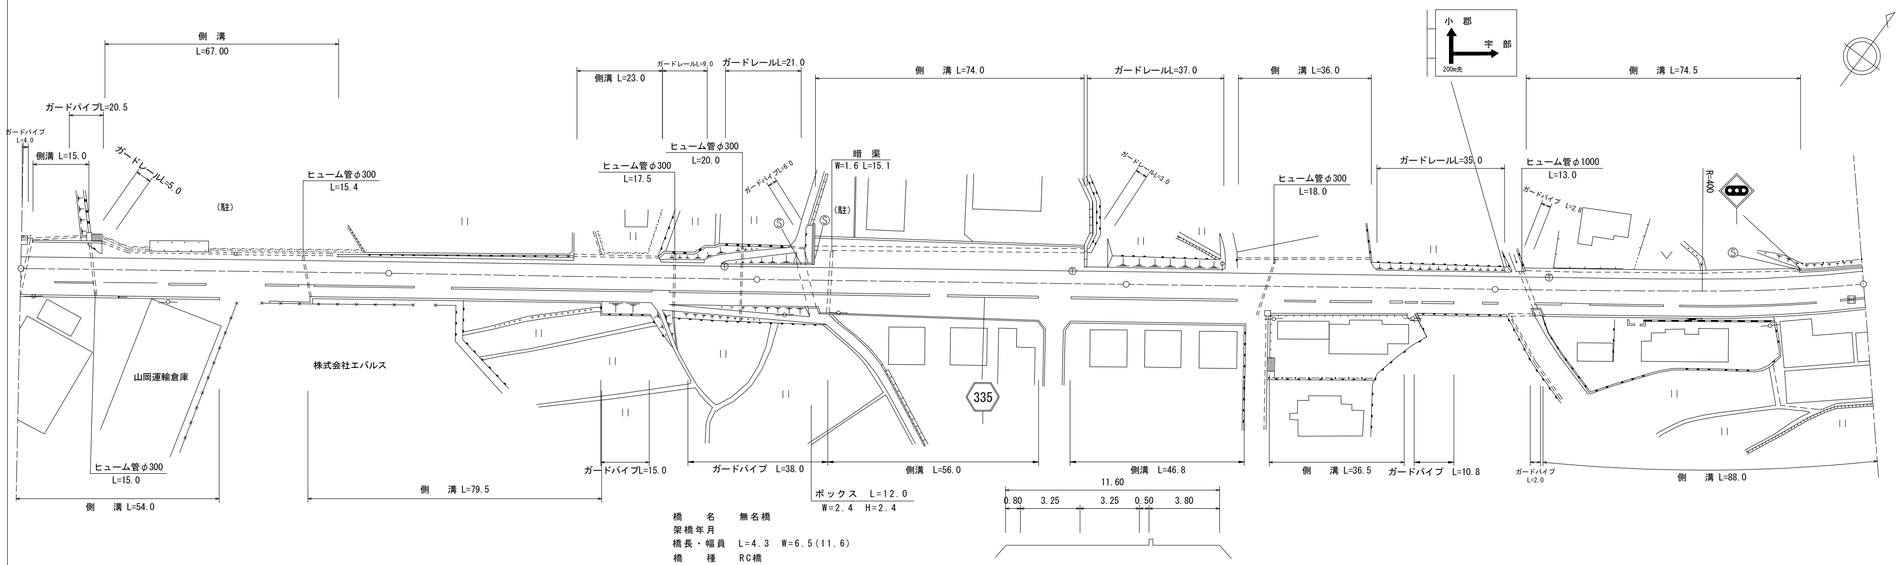

区間番号	1	2	3	4	5	6	7	8	9	10	11	12	13	14	15	16	17	18	19	20	21	22	23	24	25	26	27	28	29	30	31	32	33	34	35
点間距離	3.0	15.0	4.0	7.0	25.0	5.0	9.0	16.0	2.0	14.0	20.0	30.5	7.5	16.0	12.0	14.0	11.0	4.3	2.0	56.0	8.7	3.9	14.1	30.5	2.2	6.2	27.1	2.0	8.5	23.5	8.0	5.0	43.5	26.5	17.0
全幅員	14.6 14.6 15.5	15.5 12.0 15.6	13.2		13.2	14.0	14.0	14.0 13.05 12.8		12.5	12.5 10.65	11.5 13.2	13.0 12.4	13.0 11.6	11.6	11.6	11.6 11 19.3 19 22.2			20.8	20.8 20.7 14.5		14.5	14.5 18.3 18.3 15.7			15.9 12.5	12.3 11.7		11.7	11.7 13.0 13.0		13.0	12.7 11.4	11.4
全幅員内訳 車道	6.5 6.5	6.5 6.5 6.5	6.5		6.6 6.5	6.5	6.5	6.5 6.5		6.5	6.5	6.5	6.5	6.5	6.5	6.5	6.5 6.6			6.5	6.5 6.5		6.5	6.5 6.5		6.5	6.6 6.5	6.5		6.5	6.5 6.5 6.5		6.5	6.5
歩道 左側																																			
歩道 右側	4.2 4.2	4.2 4.2 4.2	4.2		4.2 5.0	5.0	5.0	5.0 5.0		5.0	5.0 3.15	3.8 3.8	3.2	3.8	3.8	3.8	3.8 3.8 6.7			6.7	6.7 6.7		6.7	6.7 5.7 4.1			4.1 4.1	4.1 3.5		3.5	3.5 3.8		3.5	3.2	3.2
路肩 左側	3.4 4.3	4.3 0.8 4.4	2.0		2.0 2.0	2.0	2.0	2.0 1.05 0.8		0.5	0.5	0.7 2.4	2.2	2.2 0.8	0.8	0.8	0.8 8.5			7.1	7.1 7.0 0.8		0.8	0.8 4.6 4.6		4.6	4.8 1.4	1.2		1.2	1.2 2.5 2.2		2.5	2.5 1.2	1.2
路肩 右側	0.5 0.5	0.5 0.5 0.5	0.5		0.5 0.5	0.5	0.5	0.5 0.5		0.5	0.5	0.5 0.5	0.5	0.5	0.5	0.5	0.5 0.5			0.5	0.5 0.5		0.5	0.5 0.5 0.5		0.5	0.5 0.5	0.5		0.5	0.5 0.5 0.5		0.5	0.5
中央分離帯																																			
側溝 左側	0.0 (0.5)	(0.5) 0.0 (0.5)	(0.5)		(0.5) 0.0	(0.5) (0.6)	(0.6)	(0.6) (0.6) 0.0				0.0 (0.8)	(0.8)	(0.8) 0.0			0.0 (0.6) (0.6)			(0.6)	(0.6) (0.6) 0.0		(0.7)	0.0 (0.7) (0.7)		(0.7)	(0.7) 0.0			0.0 (0.5)	(0.5)		(0.5) (0.6)		(0.6) 0.0	
側溝 右側	(0.6) (0.6)	(0.6) (0.6) (0.6)	(0.6)		(0.6) 0.0	0.0 (0.6)	(0.6)	(0.6) (0.6)		(0.6)	(0.6)	0.0 (0.6)	(0.6) 0.0		(0.6)	(0.6)	0.0 (0.5)			(0.5)	0.0 (0.5) (0.5)		(0.5)	(0.5) (0.5) 0.0 0.0 (0.6)			(0.6) (0.6)	(0.6) 0.0		0.0 (0.6)			(0.6)	(0.6) 0.0	(0.6)
その他																																			
主要工作物																	07492																		
路面種別	AS																																		AS
舗装区間番号	1 100.0					2 100.0								3 100.0										4 100.0								5 100.0			

道路台帳修正履歴

カルテ番号	修正内容	調整年月日	業者名
	転記	2008.3.31	山口建設コン
2010-07-044	側溝、進入路	2010.05.08	山口建設コン
2014-07-047	ベクタ変換	2015.3.31	山口建設コン
2018-07-058	平面修正	2019.3.29	山口建設コン
2020-07-162	平面修正	2021.3.31	山口建設コン
2022-07-036	平面修正 側溝整備 標識撤去 ガードレール設置・撤去 ガードパイプ設置・撤去	2023.3.31	イタガキ建設

路線名	一般県道 江崎陶線		
図面名	333507004-00		
作成年月日	2009年3月31日		
縮尺	1/1000	図面番号	04-00
事務所名	防府土木建築事務所（山口支所）		