標題	路線コード 335	図面コード 11-0	路線名 一般県道 江崎陶線	県名 山口県	地名 山口市陶	図面番号 21

① 現道 2 現道(分離) 3 旧道 4 新道 5 専用自歩道

平面図 縮尺千分の一

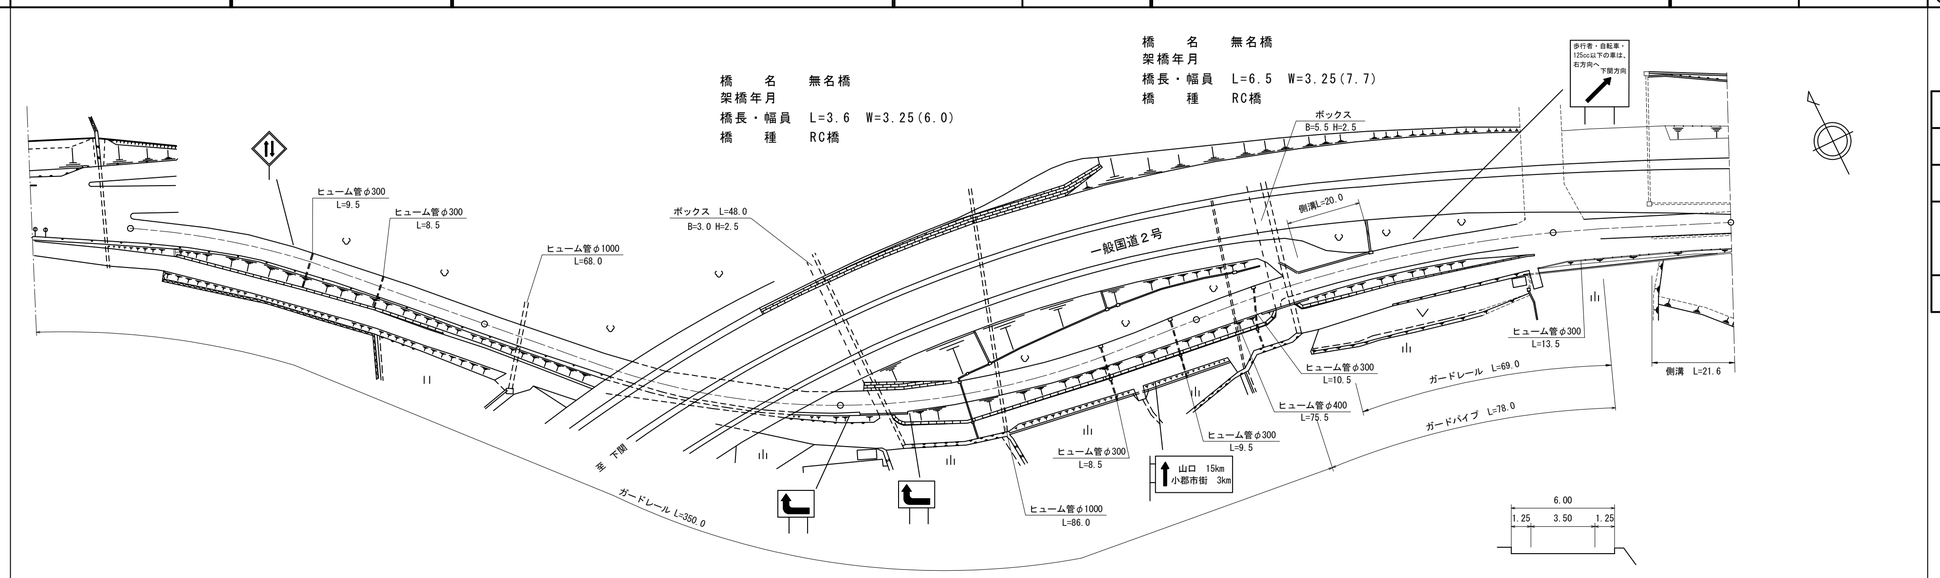

区間番号	1	2	3	4	5	6	7	8	9	10	11	12	13	14	15	16	17	18	19	20	
点間距離		38.0	62.0	90.0	10.0	19.0	3.6	60.4	17.0	21.0	6.5	2.5	4.0	16.0	10.0	31.0	4.0	5.0	18.0	8.4	21.6
全幅員	6.75	6.0	6.0	6.0	6.08	6.25	6.25	6.05	6.9	7.95 / 7.95	7.95	7.95	7.55	7.95	7.5	7.5	8.0	8.0	8.0	9.3	9.3
全幅員内訳 車道	3.5	3.5	3.5	3.5	3.5	3.5	3.5	3.5	3.5	3.5	3.5	3.5	3.5	3.5	3.5	3.5	3.5	3.5	3.5	3.3	3.3
歩道 左側																					
歩道 右側										0.0 / 1.9	1.9	1.9	1.5	1.5	1.5	1.5	2.0	2.0	2.0	3.7	3.7
路肩 左側	1.6	1.25	1.25	1.25	1.42	1.75	1.75	1.0	1.02	1.05	1.05	1.05	1.45	1.0	1.0	1.0	1.0	1.0	1.0	0.8	0.8
路肩 右側	1.65	1.25	1.25	1.25	1.16	1.0	1.0	1.55	2.38	3.4 / 1.5	1.5	1.5	1.5	1.5	1.5	1.5	1.5	1.5	1.5	1.5	1.5
中央分離帯																					
側溝 左側											0.0 / (0.6)	(0.6)		(0.6) / 0.0							
側溝 右側																			0.0 / (0.5)		(0.5)
その他																					
主要工作物						07497				07498											
路面種別	AS																				AS
舗装区間番号	1 100.0	2 100.0			3 100.0				4 100.0									5 48.0			

道路台帳修正履歴

カルテ番号	修正内容	調整年月日	業者名
	転記	2004.3.31	山口建設コン
2014-07-047	ベクタ変換	2015.3.31	山口建設コン
2022-07-053	平面修正 側溝整備 道路照明設置 標識撤去・変更 ガードレール設置 ガードパイプ撤去	2023.3.31	イタガキ建設

路線名	一般県道 江崎陶線		
図面名	333507011-00		
作成年月日	2009年3月31日		
縮尺	1/1000	図面番号	21-00
事務所名	山口土木建築事務所		