標題	路線コード 335	図面コード 12-0	路 線 名 一般県道 江崎陶線	県 名 山 口 県	地 名 山口市陶	図面番号 22

① 現道 2 現道(分離) 3 旧道 4 新道 5 専用自歩道

平面図 縮尺千分の一

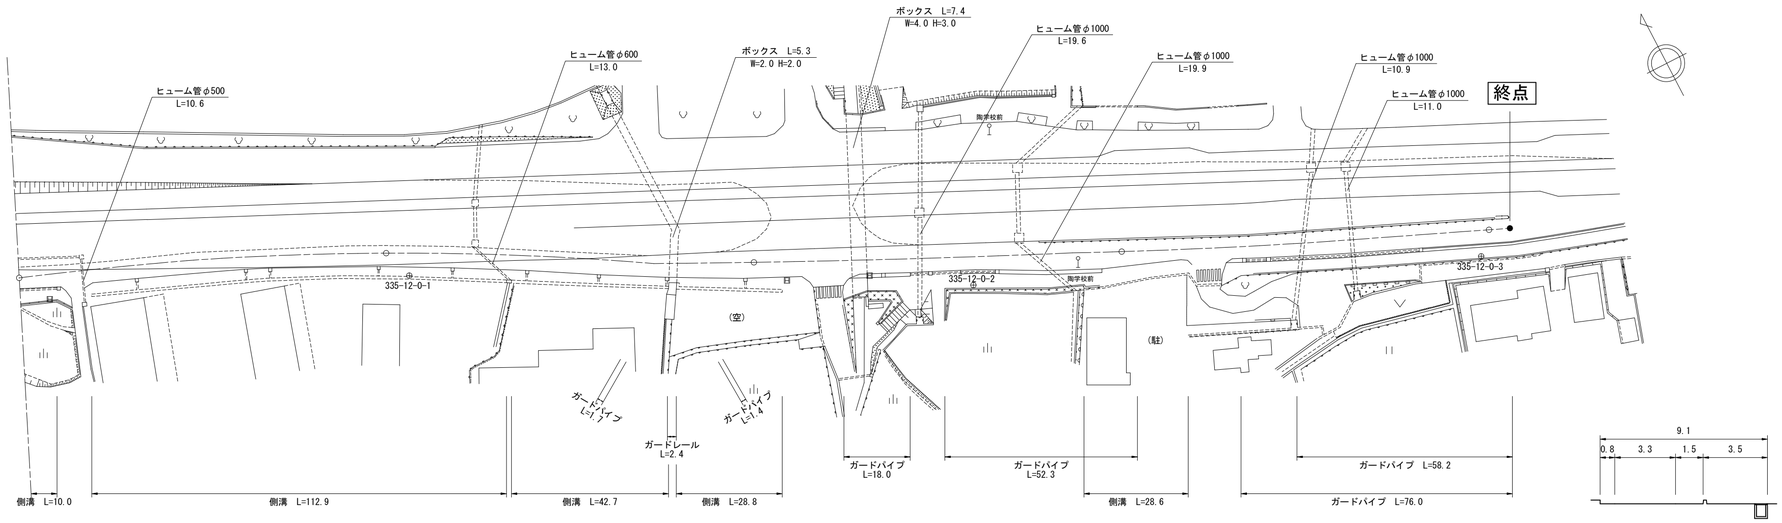

道路台帳修正履歴

カルテ番号	修正内容	調整年月日	業者名
2022-07-055	新規作成	2023.3.31	イタガキ建設

区間番号: 1 2 3 4 5 6 7 8 9 10 11 12 13 14 15 16 17 18 19 20 21 22 23 24 25 26 27 28 29 30 31

点間距離: 9.3 4.0 4.0 1.6 81.1 33.0 1.4 42.4 2.8 20.4 7.6 9.0 7.6 6.4 8.0 3.6 5.9 3.8 8.6 19.2 10.0 5.3 2.2 2.8 7.6 10.4 2.4 6.6 5.4 67.6 5.6

全幅員: 9.3 9.1 11.9 11.9 9.1 9.1 9.1 9.1 9.1 9.1 9.2 9.7 14.8 13.4 13.7 12.5 13.3 12.4 12.1 11.4 11.4 12.8 12.0 13.0 12.9 11.9 10.8 10.5 12.0 12.0 13.2 10.1 10.1 10.1

全幅員内訳 車道: 3.3 3.3 3.3 3.3 3.3 3.3 3.3 3.3 3.3 3.3 3.4 4.2 5.1 5.9 6.6 7.4 6.5 6.1 5.4 5.4 6.1 5.7 5.8 5.3 4.8 3.3 3.3 3.3 3.3 3.3 3.3

歩道 左側:

歩道 右側: 3.7 3.5 6.3 6.3 3.5 3.5 3.5 3.5 3.5 3.5 3.6 3.8 8.1 6.7 6.7 4.9 [2] 4.9 [2] 5.0 5.0 [2] 5.0 [2] 5.0 [2] 4.4 5.4 5.2 4.9 4.7 4.1 4.4 5.9 5.9 7.1 4.0 [2] 4.0 [2] 4.0

路肩 左側: 0.8 0.8 0.8 0.8 0.8 0.8 0.8 0.8 0.8 0.8 0.7 0.6 0.6 0.6 0.6 0.5 0.5 0.5 0.5 0.5 1.2 1.4 1.4 1.4 1.4 1.4 1.4 1.4 1.4 1.4 1.4

路肩 右側: 1.5 1.5 1.5 1.5 1.5 1.5 1.5 1.5 1.5 1.5 1.5 1.1 1.0 0.5 0.5 0.5 0.5 0.5 0.5 0.5 0.5 0.5 0.5 0.5 0.5 1.4 1.4 1.4 1.4 1.4 1.4

中央分離帯:

側溝 左側:

側溝 右側: (0.5) (0.5) 0.0 0.0 (0.7) (0.7) (0.7) 0.0 (0.7) (0.7) 0.0 (0.7) (0.7) 0.0 (0.7) 0.0 (0.5) (0.5) (0.5) (0.5) (0.5) (0.5) 0.0

その他: 0.0 0.6 9.6 9.6 0.0

主要工作物:

路面種別: AS AS

舗装区間番号: 1 100.0 / 2 100.0 / 3 100.0 / 4 100.0 / 5 5.6

路線名	一般県道 江崎陶線		
図面名	333507012-00		
作成年月日	2023年3月31日		
縮尺	1/1000	図面番号	22-00
事務所名	防府土木建築事務所 山口支所		