| 標題 | 路線コード 339 | 図面コード 8-0 | 路線名 一般県道東吉部秋吉線 | 県名 山口県 | 地名 美祢市秋芳町岩永下郷 | 図面番号 8 |
|---|---|---|---|---|---|---|

① 現道 2 現道(分離) 3 旧道 4 新道 5 専用自歩道

平面図 縮尺千分の一

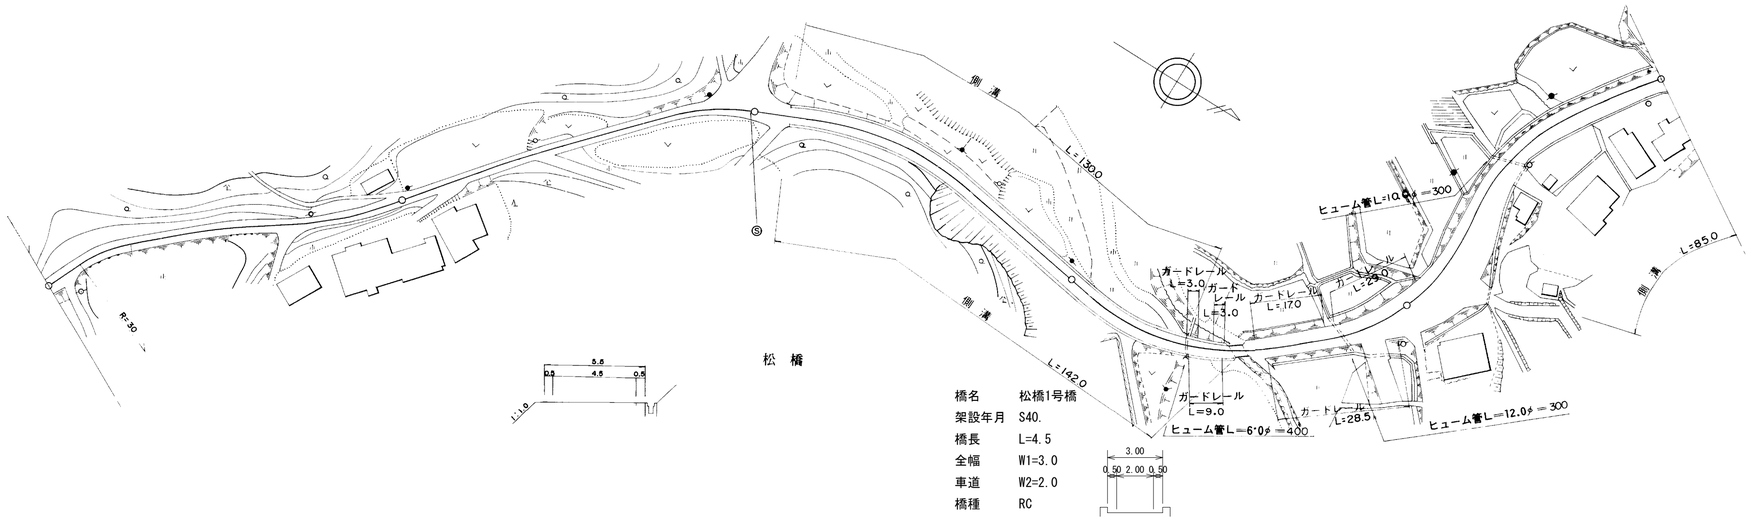


| | |
|---|---|
| 橋名 | 松橋1号橋 |
| 架設年月 | S40. |
| 橋長 | L=4.5 |
| 全幅 | W1=3.0 |
| 車道 | W2=2.0 |
| 橋種 | RC |

| 区間番号 | 1 | 2 | 3 | 4 | 5 | 6 | 7 | 8 | 9 | 10 | 11 | 12 | 13 | 14 |
|---|---|---|---|---|---|---|---|---|---|---|---|---|---|---|
| 点間距離 | 100.0 | 87.5 | 12.5 | 7.0 | 90.0 | 37.0 | 12.0 | 4.5 | 25.5 | 21.0 | 15.0 | 35.0 | 5.0 | 45.0 |
| 全幅員 | 3.5 | 3.77 | 4.0 | 4.32 | 4.5<br>5.1 | 5.1 | 5.1<br>3.0<br>3.5 | | 6.0 | 9.79 | 12.5 | 6.0 | 5.5 | 5.5 |
| 全幅員内訳 車道 | 2.5 | 2.77 | 3.0 | 3.32 | 3.5 | 3.5 | 3.5<br>2.0<br>4.5 | | 5.0 | 5.0 | 5.0 | 5.0 | 4.5 | 4.5 |
| 全幅員内訳 歩道 左側 | | | | | | | | | | | | | | |
| 全幅員内訳 歩道 右側 | | | | | | | | | | | | | | |
| 全幅員内訳 路肩 左側 | 0.5 | 0.5 | 0.5 | 0.5 | 0.5 | 0.5 | 0.5 | 0.5 | 0.5 | 0.5 | 0.5 | 0.5 | 0.5 | 0.5 |
| 全幅員内訳 路肩 右側 | 0.5 | 0.5 | 0.5 | 0.5 | 0.5<br>1.1 | 1.1 | 1.1 | 1.1<br>0.5 | 0.5 | 4.29 | 7.0 | 0.5 | 0.5 | 0.5 |
| 全幅員内訳 中央分離帯 | | | | | | | | | | | | | | |
| 側溝 左側 | | | | 0.0<br>0.5 | | 0.5 | 0.5<br>0.5 | | | | | | | |
| 側溝 右側 | | | | 0.0<br>(0.6) | | (0.6) | (0.6) | (0.6)<br>(0.0) | | | 0.0<br>0.5 | 0.5 | 0.5 | 0.5 |
| その他 | | | | | | | | | | | | | | |
| 主要工作物 | | | | | | | | 10562 | | | | | | |
| 路面種別 | as | | | | | | | | | | | | | as |
| 舗装区間番号 | 1<br>100.0 | 2<br>100.0 | | | 3<br>100.0 | 4<br>49.0 | | 5<br>4.5 | 6<br>46.5 | | 7<br>100.0 | | | |

道路台帳修正履歴

| カルテ番号 | 修正内容 | 調整年月日 | 業者名 |
|---|---|---|---|
| | 転記 | 2009.3.20 | 宇部セン |
| 2009-10-251 | 橋梁諸元変更 | 2010.3.31 | 宇部セン |
| | | | |
| | | | |
| | | | |

| | | | |
|---|---|---|---|
| 路線名 | 一般県道 東吉部秋吉線 | | |
| 図面名 | 333910008-00 | | |
| 作成年月日 | 2010年3月31日 | | |
| 縮尺 | 1/1000 | 図面番号 | 08-00 |
| 事務所名 | 美祢土木事務所 | | |