標題	路線コード 339	図面コード 13-0	路 線 名 一般県道東吉部秋吉線	県 名 山 口 県	地 名 美祢市秋芳町岩永下郷	図面番号 13

① 現道 2 現道(分離) 3 旧道 4 新道 5 専用自歩道

平面図 縮尺千分の一

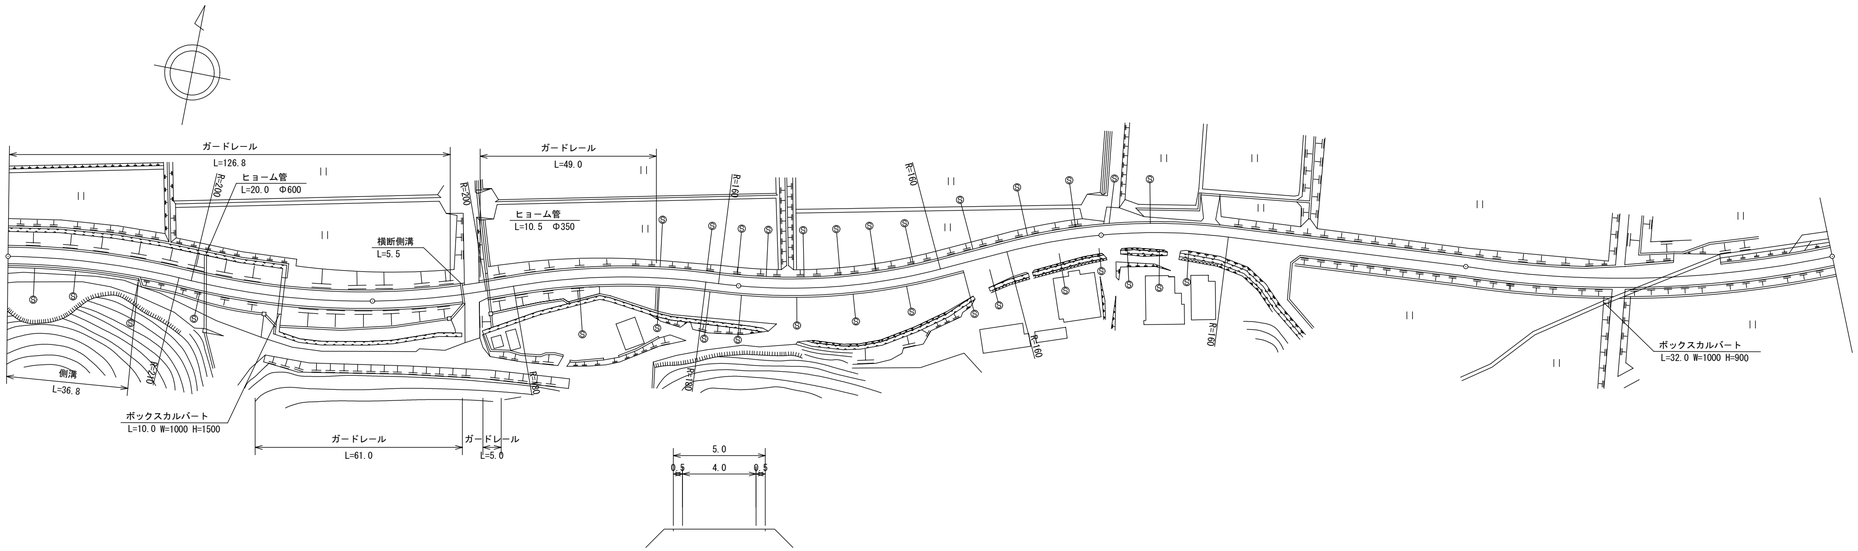
ガードレール
L=126.8
ヒューム管
L=20.0 Φ600
R=200
R=200
ガードレール
L=49.0
ヒューム管
L=10.5 Φ350
横断側溝
L=5.5
R=100
R=100
R=100