標題	路線コード 343	図面コード 4-0	路線名 一般県道宇田須佐線	県名 山口県	地名 阿武郡阿武町大字惣郷	図面番号 4

① 現道 2 現道(分離) 3 旧道 4 新道 5 専用自歩道

平面図 縮尺千分の一

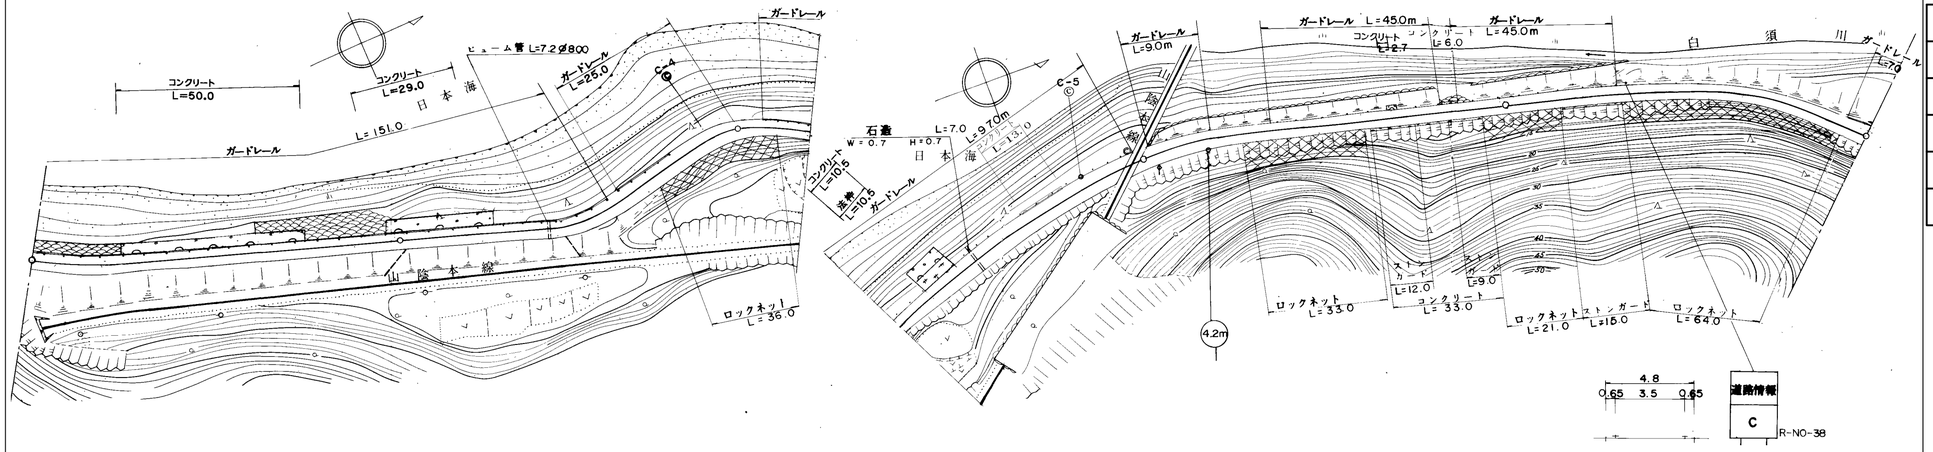

道路台帳修正履歴

カルテ番号	修正内容	調整年月日	業者名
	転記	2008.03.31	富士調査
2010-14-131	コンクリート擁壁新設	2010.03.31	富士調査

区間番号	1	2	3	4	5	6	7	8	9	9-1	10	10-1	10-2	11	12	13	14	15	16	17
点間距離		19.0	10.0	71.0	29.0	30.0	30.0	11.0	5.0	26.0	27.0	6.0	13.0	18.5	3.0 1.5	19.0	29.0	52.0	78.0	22.0
全幅員	4.5	5.3	4.8	4.8	4.8	6.0	6.0	5.18	4.8	5.5	6.4	5.0	5.0	6.0	6.0 5.52	5.0	4.5	4.5	4.5	5.8
全幅員内訳 車道	3.5	3.5	3.5	3.5	3.5	3.5	3.5	3.5	3.5	4.0	4.0	4.0	4.0	4.0	4.0	4.0	3.5	3.5	3.5	4.0
歩道 左側																				
歩道 右側																				
路肩 左側	0.5	0.9	0.65	0.65	0.65	1.25	1.25	0.84	0.65	0.75	1.2	0.5	0.5	1.0	1.0 0.96	0.5	0.5	0.5	0.5	0.9
路肩 右側	0.5	0.9	0.65	0.65	0.65	1.25	1.25	0.84	0.65	0.75	1.2	0.5	0.5	1.0	1.0 0.96	0.5	0.5	0.5	0.5	0.9
中央分離帯																				
側溝 左側																				
側溝 右側																				
その他																				
主要工作物														1420						
路面種別	as																			as
舗装区間番号	1 100.0			2 100.0					3 95.5				4 3.0	5 1.5		6 100.0			7 100.0	

路線名	一般県道 宇田須佐線
図面名	334314004-00
作成年月日	2011年3月31日
縮尺	1/1000 図面番号 04-00
事務所名	萩土木建築事務所