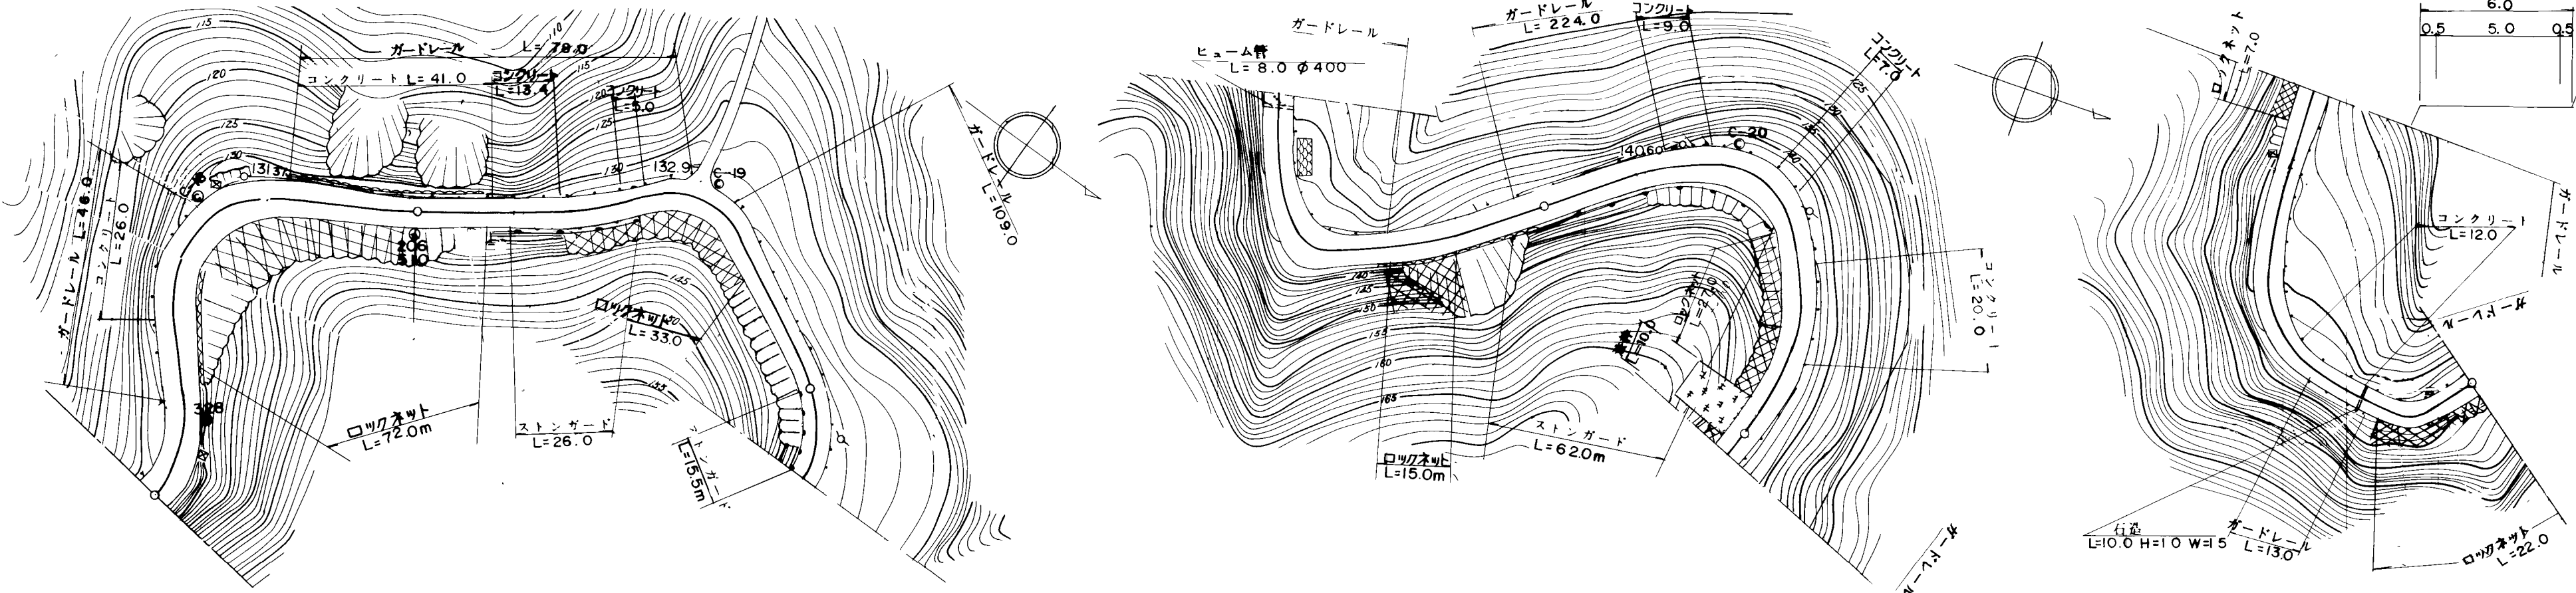


標題		路線コード		343		図面コード		11-0		路 線 名				一般県道宇田須佐線				県 名		山 口 県		地 名		阿武郡阿武町大字惣郷				図面番号		11		① 現道 2 現道(分離) 3 旧道 4 新道 5 専用自歩道																							
平 面 図  縮 尺 千 分 の 一																													道路台帳修正履歴																										
																													カルテ番号		修正内容		調整年月日		業者名																				
																															転記		2007. 03. 31		富士調査																				
区 間		番 号	
				1		2		3		4		100.0		5		200.0		6		7		8		9		300.0		10		11		12		13		14		400.0		15		16		17		18		19		20		21		500.0	
点 間		距 離		22.0		27.0		25.0		26.0		80.0		20.0		37.0		12.0		7.0		44.0		32.0		19.0		21.0		28.0		15.0		10.0		8.0		10.0		10.0		7.0		40.0											
全幅員		7.0		7.0		8.0		7.0		6.0		6.0		5.5		6.0		9.0		6.0		6.0		8.0		7.0		6.0		5.5		5.0		5.5		6.0		5.5		5.0		5.0													
全幅員内訳	車道	5.0		5.0		5.0		5.0		5.0		5.0		4.5		5.0		5.0		5.0		5.0		5.0		5.0		5.0		4.5		4.0		4.5		5.0		4.5		4.0		4.0													
歩道	左側	
路 肩	左側	1.0		1.0		1.5		1.0		0.5		0.5		0.5		0.5		2.0		0.5		0.5		0.5		1.0		0.5		0.5		0.5		0.5		0.5		0.5		0.5		0.5													
中央分離帯	
側 溝	左側	
右側	
その他	
主要工物	
路面種別		as																												as																									
舗 装	区 間	1		2		3		4		5	
		100.0		100.0		100.0		100.0		100.0	
番 号	
路線名		一般県道 宇田須佐線	
図面名		334314011-00	
作成年月日		2009年3月31日	
縮尺		1/1000		図面番号		11-00	
事務所名		萩土木建築事務所	