標題	路線コード 346	図面コード 004-00	路 線 名 一般県道 光井島田線	県 名 山 口 県	地 名 光市大字光井	図面番号 4

① 現道 2 現道(分離) 3 旧道 4 新道 5 専用自歩道

平面図 縮尺千分の一

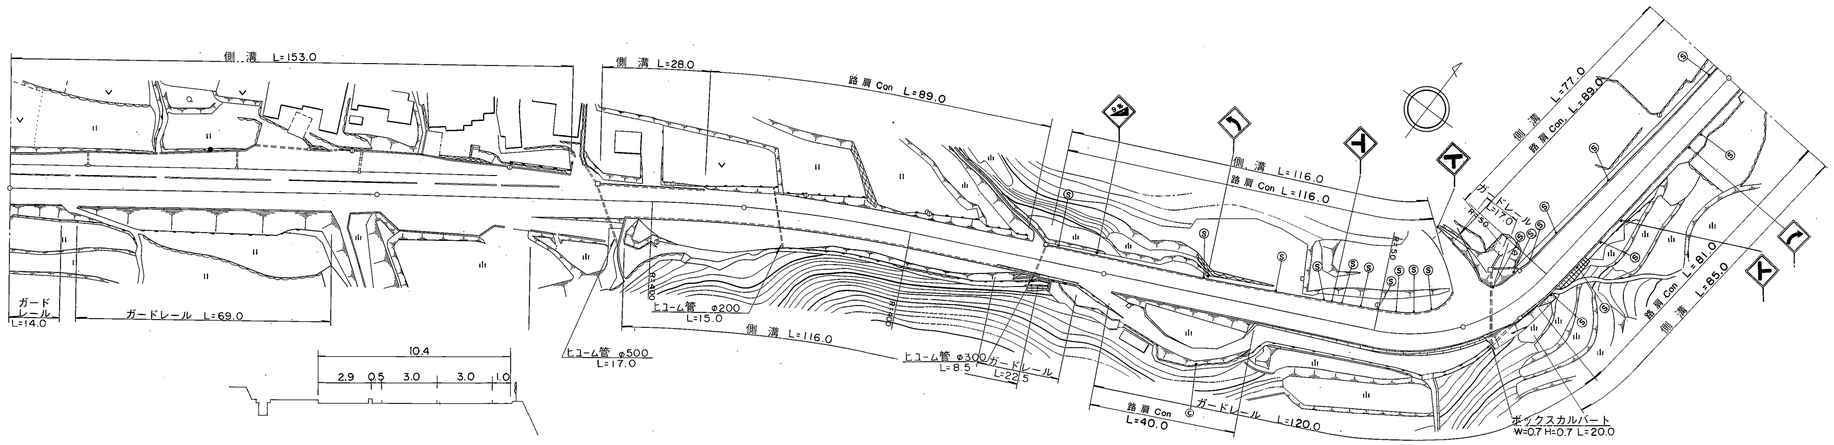

道路台帳修正履歴

カルテ番号	修正内容	調整年月日	業者名
	転記	2002.12.15	ヤマコン

区間番号: 1 2 3 4 5 6 7 8 9 10 11 12 13 14 15 16 17 18 19 20 21 22 23 24 25 26 27 28 29 30 31

100.0 200.0 300.0 400.0 500.0

区間番号	点間距離	全幅員	全幅員内訳 車道	歩道 左側	歩道 右側	路肩 左側	路肩 右側	中央分離帯	側溝 左側	側溝 右側	その他	主要工作物	路面種別	舗装区間番号
1	66.0	10.4	6.0	2.9		0.5	1.0		0.4		2.9		AS	1 100.0
2	15.0	10.4	6.0	2.9		0.5	1.0		0.4 (0.4)		4.9			2 100.0
3	12.0	10.4	6.0	2.9		0.5	1.0		(0.4) 0.4		4.9			
4	7.0	11.05	6.0	2.9		0.5	1.65		0.4	0.0 0.45	4.9			
5	6.0	11.05	6.0	2.9		0.5	1.65		0.4	0.45	4.7			
6	16.0	16.0	6.0	2.9		0.5	6.6		0.4	0.45	4.5			
7	22.0	16.65	6.0	2.9		0.5	7.25		0.4	0.45	2.3			
8	4.0	13.8 15.7	6.0	2.9 4.8		0.5	4.4		0.4	0.45	2.25 0.0			
9	10.0	14.7 11.5	6.0	3.9		0.5	4.3 1.1		0.4	0.45 0.0				
10	6.0	11.2	6.0	3.6 0.0		0.5 4.1	1.1		0.4 0.0					
11	5.0	11.2	6.0			4.1	1.1		0.0 (0.5)					
12	7.0	8.6	6.0			1.5	1.1							
13	7.0	8.5 9.0	6.0			1.5	1.0 1.5			0.0 (0.5)	0.0			
14	8.0	9.0	6.0			1.5	1.5			(0.5)	3.4			
15	13.0	9.0 8.5	6.0			1.5 1.0	1.5			(0.5) 0.0	6.4			
16	12.0	8.5	6.0			1.0	1.5			(0.5)	5.35			
17	21.0	8.5	6.0			1.0	1.5			(0.5)	3.5			
18	10.0	8.5	6.0			1.0	1.5			(0.5)	2.7			
19	26.0	8.6	6.0			1.05	1.55			(0.5)	3.5			
20	19.0	8.5	6.0			1.0	1.5			(0.5)	0.0			
21	7.0	8.5	6.0			1.0 1.5	1.5 1.0			0.0 (0.5) (0.5) 0.0				
22	17.0	8.54	6.0			1.52	1.02			(0.5)				
23	21.0	8.6	6.0			1.55	1.05			(0.5)				
24	39.0	9.7	6.0			1.5	2.2			(0.5)				
25	25.0	10.0	6.0			1.5	2.5			(0.5)				
26	14.0 1.0	12.5 12.0 11.85	6.0 6.0			4.0 3.5 3.39	2.5 2.46			(0.5) 0.0				
27	15.0	9.6 10.1	6.0			1.8	1.8 2.3			0.0 (0.5)				
28	8.0	10.0 10.5	6.0			1.75 2.25	2.25			0.0 (0.5)				
29	23.0	10.5	6.0			2.25	2.25			(0.5)				
30	20.0	9.5	6.0			1.75	1.75			(0.5)				
31	34.0	9.0	6.0			1.5	1.5			(0.5)			AS	3 100.0
														4 100.0
														5 100.0

路線名	一般県道 光井島田線		
図面名	334605004-00		
作成年月日	2009年3月24日		
縮尺	1/1000	図面番号	04-00
事務所名	周南土木建築事務所		