標題	路線コード 347	図面コード 002-00	路線名 一般県道 下松新南陽線	県名 山口県	地名 下松市大字末武中	図面番号 2

① 現道 2 現道(分離) 3 旧道 4 新道 5 専用自歩道

平面図 縮尺千分の一

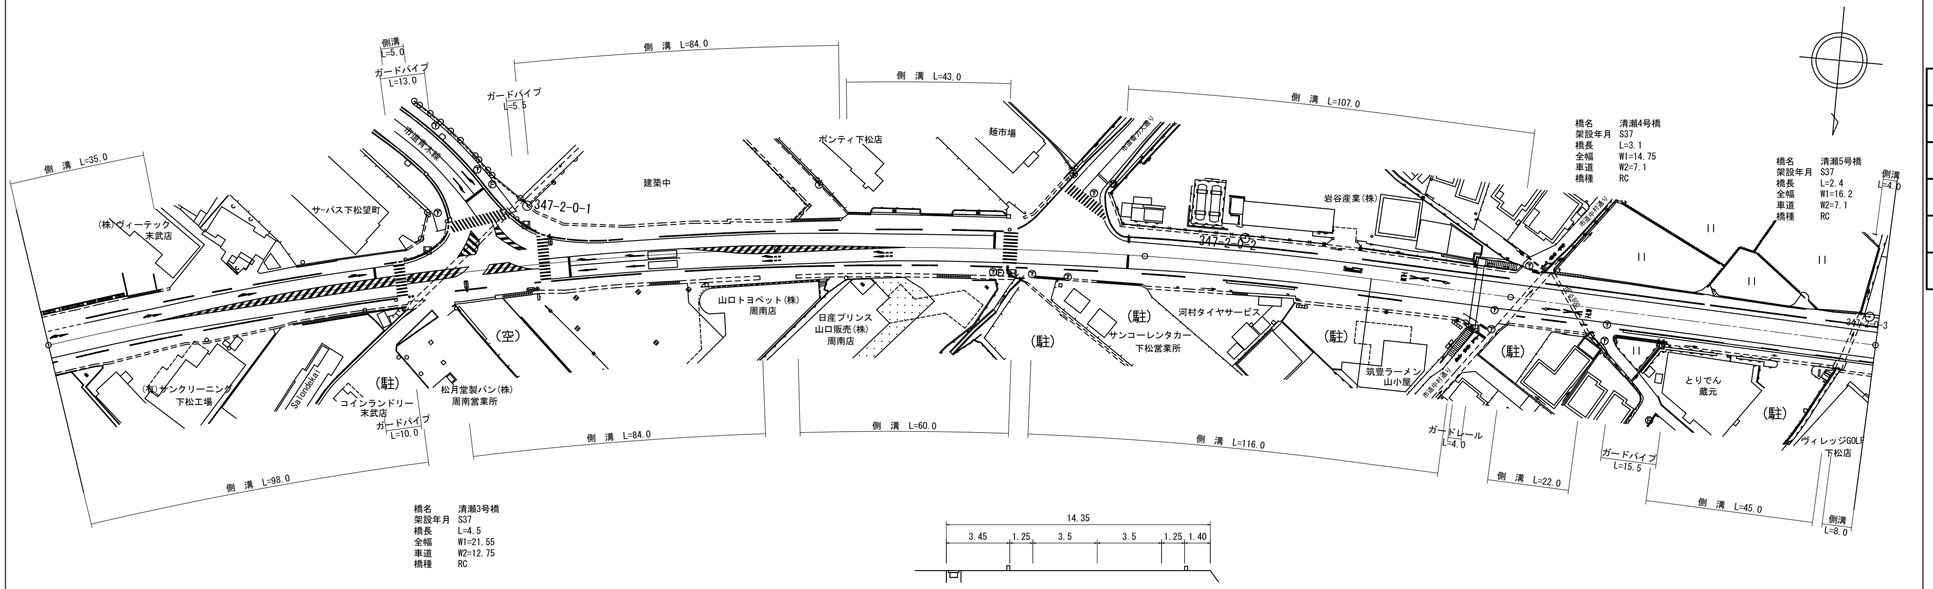

区間番号

点間距離

全幅員

全幅員内訳 車道 / 歩道 左側 / 歩道 右側 / 路肩 左側 / 路肩 右側 / 中央分離帯

側溝 左側 / 側溝 右側

その他

主要工作物

路面種別

舗装区間番号

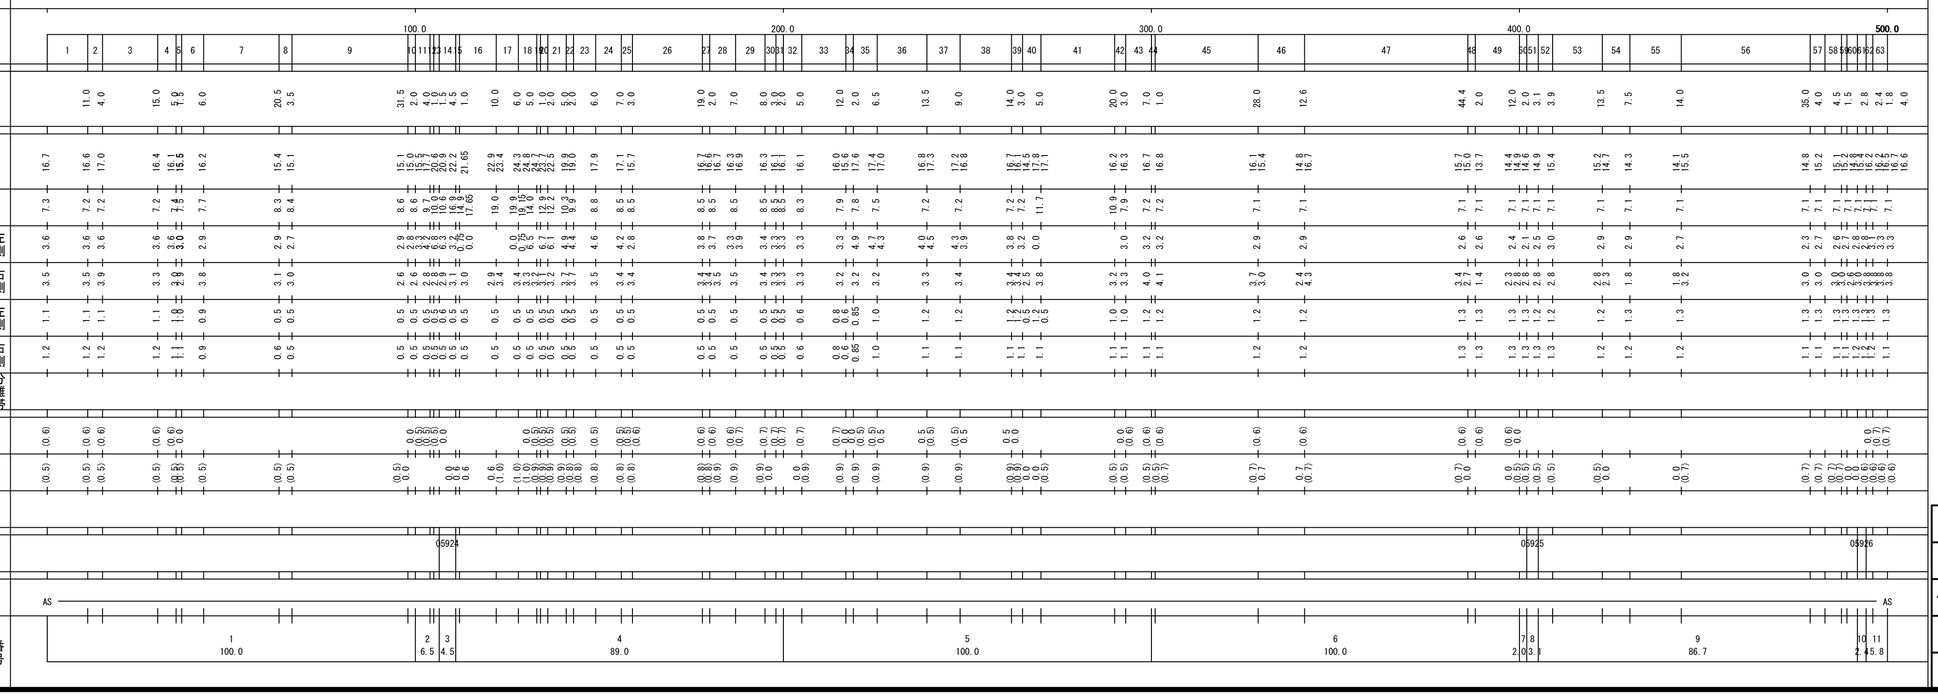

道路台帳修正履歴

カルテ番号	修正内容	調整年月日	業者名
	転記	2004.12.20	ヤマコン
2008-05-048	ラスベク変換	2009.03.24	ヤマコン
2010-05-131	橋梁諸元変更	2011.03.25	ヤマコン
2016-05-011	交差点新設	2017.03.31	ヤマコン

路線名	一般県道 下松新南陽線		
図面名	334705002-00		
作成年月日	2017年3月31日		
縮尺	1/1000	図面番号	02-00
事務所名	周南土木建築事務所		