標題	路線コード 347	図面コード 004-00	路線名 一般県道 下松新南陽線	県名	山口県	地名	下松市大字末武中 周南市大字久米	図面番号	4

① 現道 2 現道(分離) 3 旧道 4 新道 5 専用自歩道

平面図 縮尺千分の一

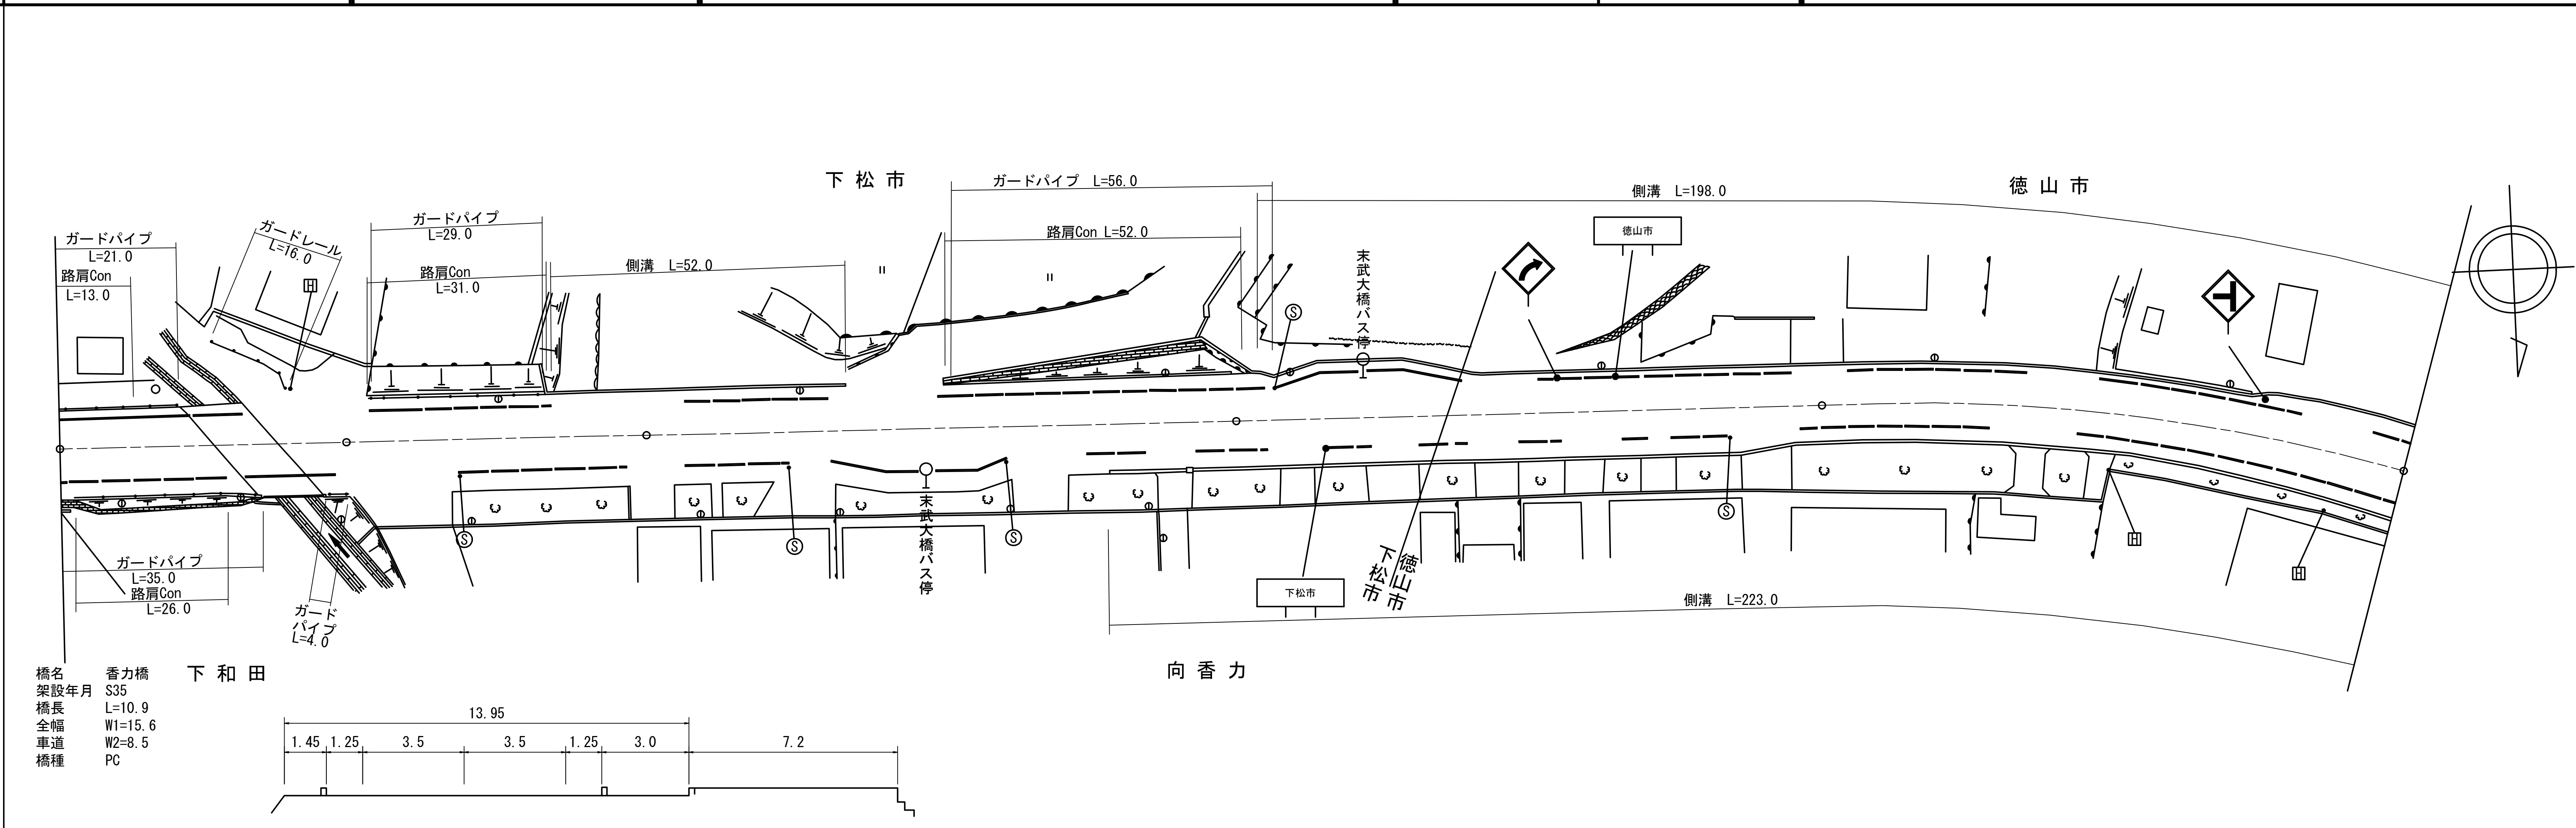

区間番号: 1, 2, 3, 4, 5, 6, 7, 8, 9, 10, 11, 12, 13, 13-1, 14, 15, 16, 17, 18, 19, 20, 21, 22, 23, 24, 25, 26, 27, 28, 29, 30 (100.0 / 200.0 / 300.0 / 400.0 / 500.0)

Boundary	点間距離	全幅員	車道	歩道 左側	歩道 右側	路肩 左側	路肩 右側	中央分離帯	側溝 左側	側溝 右側	その他
1 start		14.45	9.0	1.25	2.7	0.75	0.75				
1/2	22.0	14.45	9.0	1.25	2.7	0.75	0.75				
2/3	5.0	15.6	8.5	1.5	3.5	0.8	1.3				
3/4	10.9	15.6	8.5	1.5	3.5	0.8	1.3				
4/5	7.1	16.65	8.0	2.0	3.5	1.25	1.9				
5/6	9.0	16.25	7.5	2.1	3.5	1.25	1.9				0.0
6/7	12.0	16.25	7.0	2.2	3.5	1.25	2.3				5.8
7/8	17.0	16.25 / 16.75	7.0	2.2 / 2.7	3.5	1.25	2.3		0.0 / (0.5)		5.5
8/9	17.0	16.75	7.0	2.7	3.5	1.25	2.3		(0.5)		5.4
9/10	30.0	16.75	7.0	2.7	3.5	1.25	2.3		(0.5)		5.2
10/11	5.0	18.25 / 17.75	8.5	2.7 / 2.2	3.5	1.25	2.3		(0.5) / 0.0		4.9
11/12	7.0	18.45	9.0	2.1	3.5	1.25	2.6				4.0
12/13	15.0	18.45	9.0	2.1	3.5	1.25	2.6				4.0
13/13-1	5.0	16.15	7.0	2.1	3.5	1.25	2.3				5.5
13-1/14	15.0	16.15	7.0	2.1	3.5	1.25	2.3			0.0 / (0.5)	5.9
14/15	15.0	16.15	7.0	2.1	3.5	1.25	2.3			(0.5)	6.3
15/16	8.0	15.95 / 15.9	7.0	1.9 / 1.85	3.5	1.25	2.3		0.0	(0.5)	6.2
16/17	2.0	16.45	7.0	2.4	3.5	1.25	2.3		(0.55)	(0.5)	6.2
17/18	5.0	16.45	7.0	2.4	3.5	1.25	2.3		(0.55)	(0.5)	6.2
18/19	4.0	17.45	8.1	2.3	3.5	1.25	2.3		(0.55)	(0.5)	6.2
19/20	4.0	18.55	9.2	2.25	3.5	1.3	2.3		(0.55)	(0.5)	6.2
20/21	14.0	18.55	9.2	2.25	3.5	1.3	2.3		(0.55)	(0.5)	6.2
21/22	4.0	17.85	8.5	2.25	3.5	1.3	2.3		(0.55)	(0.5)	6.2
22/23	4.0	17.15	7.8	2.25	3.5	1.3	2.3		(0.55)	(0.5)	6.2
23/24	5.0	16.3	7.0	2.25	3.5	1.25	2.3		(0.55)	(0.5)	6.0
24/25	44.0	15.75	7.0	1.7	3.5	1.25	2.3		(0.6)	(0.5)	5.8
25/26	10.0	14.4	7.0	1.7	3.2	1.25	1.25		(0.6)	(0.5)	8.0
26/27	4.0	14.4	7.0	1.7	3.2	1.25	1.25		(0.6)	(0.5)	8.0
27/28	46.0	14.4	7.0	1.7	3.2	1.25	1.25		(0.6)	(0.5)	8.2 / 2.6
28/29	25.0	14.5 / 13.9	7.0	1.8 / 1.2	3.2	1.25	1.25		(0.6) / 0.6	(0.5)	2.3
29/30	5.0	15.4	7.0	2.7	3.2	1.25	1.25		0.6	(0.5)	2.3
30 end	24.0	15.4	7.0	2.7	3.2	1.25	1.25		0.6	(0.5)	2.0.

主要工作物: 05930 (区間 3)

路面種別: AS — AS

舗装区間番号	1	2	3	4	5	6	7
	27.0	10.9	62.1	100.0	37.0	63.0	100.0

道路台帳修正履歴

カルテ番号	修正内容	調整年月日	業者名
	転記	2002.11.30	ヤマコン
2008-05-048	ラスベク変換	2009.03.24	ヤマコン
2010-05-133	橋梁諸元変更	2011.03.25	ヤマコン
2016-00-037	橋梁諸元削除	2017.3.31	宇部建設

路線名	一般県道 下松新南陽線		
図面名	334705004-00		
作成年月日	2011年3月25日		
縮尺	1/1000	図面番号	04-00
事務所名	周南土木建築事務所		