標題	路線コード 347	図面コード 008-00	路 線 名 一般県道 下松新南陽線	県 名 山 口 県	地 名 周南市横浜町	図面番号 8

① 現道 2 現道(分離) 3 旧道 4 新道 5 専用自歩道

平面図 縮尺千分の一

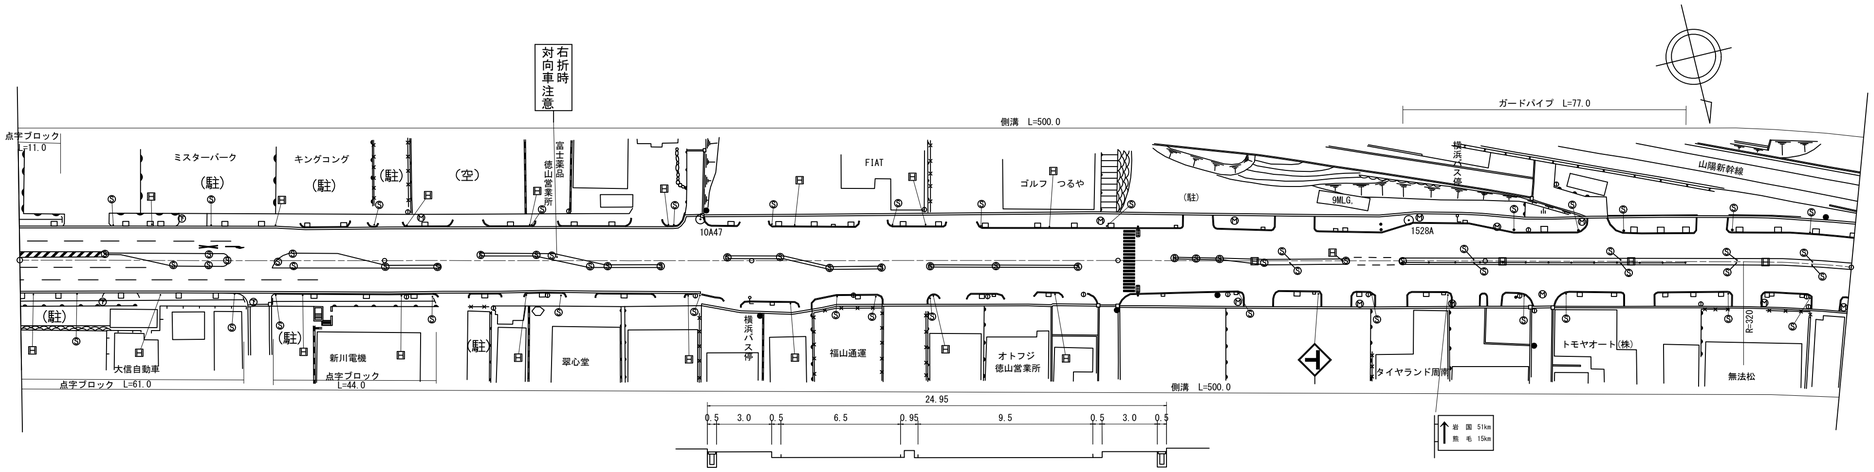

道路台帳修正履歴

カルテ番号	修正内容	調整年月日	業者名
	転記	2006.01.10	ヤマコン
2008-05-048	ラスベク変換	2009.03.24	ヤマコン
2010-05-192	中央分離帯	2011.03.25	ヤマコン

区間番号

区間番号	点間距離	全幅員	車道	歩道 左側	歩道 右側	路肩 左側	路肩 右側	中央分離帯	側溝 左側	側溝 右側
1	23.0	25.0	16.8	3.5	3.5	0.6	0.6		(0.5)	(0.5)
2	5.0	25.0	16.35	3.5 [1]	3.5 [1]	0.6	0.6	0.0 0.45	(0.5)	(0.5)
3	13.0	24.55	12.85	3.5 [1]	3.5 [1]	0.6	0.6	3.5	(0.5)	(0.5)
4	16.0	24.55 25.0	12.85 16.8	3.5 [1]	3.5 [1]	0.6	0.6	3.5 0.0	(0.5)	(0.5)
5	11.0	25.0	16.8	3.5 [1]	3.5 [1]	0.6	0.6		(0.5)	(0.5)
6	6.0	25.0	13.3	3.5 [1]	3.5 [1]	0.6	0.6	3.5	(0.5)	(0.5)
7	12.0	25.0	13.3	3.5 [1]	3.5 [1]	0.6	0.6	3.5	(0.5)	(0.5)
8	14.0	25.0	15.65	3.5 [1]	3.5 [1]	0.6	0.6	0.95	(0.5)	(0.5)
9	14.0	25.0	15.65 16.8	3.5 [1]	3.5 [1]	0.6	0.6	0.95 0.0	(0.5)	(0.5)
10	11.0	25.0	16.8 15.65	3.5 [1]	3.5 [1]	0.6	0.6	0.0 0.95	(0.5)	(0.5)
11	15.0	25.0	15.65	3.5 [1]	3.5 [1]	0.6	0.6	0.95	(0.5)	(0.5)
12	5.0	25.0	14.55	3.5 [1]	3.5 [1]	0.6	0.6	2.25	(0.5)	(0.5)
13	10.0	25.0	14.55	3.5 [1]	3.5 [1]	0.6	0.6	2.25	(0.5)	(0.5)
14	4.0	25.0	15.65	3.5 [1]	3.5 [1]	0.6	0.6	0.95	(0.5)	(0.5)
15	15.0	25.0	15.65 16.0	3.5 [1]	3.5 [1]	0.6	0.6	0.95 0.0	(0.5)	(0.5)
16	12.0	25.0	16.8	3.5 [1]	3.5 [1]	0.6	0.6	0.0 0.95	(0.5)	(0.5)
17	2.0	24.95	15.3	3.5 [1]	3.5 [1]	0.5	0.5	0.95	(0.5)	(0.5)
18	4.0	25.95	17.7	3.5 [1]	3.0 [1]	0.5	0.5	0.95	(0.5)	(0.5)
19	2.0	26.95	18.5	3.5 [1]	3.0 [1]	0.5	0.5	0.95	(0.5)	(0.5)
20	11.0	26.95	18.5	3.5 [1]	3.0 [1]	0.5	0.5	0.95	(0.5)	(0.5)
21	4.0	26.25	17.7	3.5 [1]	3.1 [1]	0.5	0.5	0.95	(0.5)	(0.5)
22	4.0	25.55	17.7	3.5 [1]	3.3 [1]	0.5	0.5	0.95	(0.5)	(0.5)
23	4.0	24.95	16.8	3.5	3.5	0.5	0.5	0.95	(0.5)	(0.5)
24	66.0	24.95	16.0	[1]	[1]	0.5	0.5	0.95 0.0	(0.5)	(0.5)
25	11.0	24.95	16.95	3.5	3.5	0.5	0.5		(0.5)	(0.5)
26	5.0	24.95	16.95	[1]	[1]	0.5	0.5	0.0 0.95	(0.5)	(0.5)
27	10.0	25.45	16.95 16.0	3.8	3.7	0.5	0.5	0.95	(0.5)	(0.5)
28	11.0	24.95	15.0	[1]	[1]	0.5	0.5	0.95	(0.5)	(0.5)
29	3.0	24.95	14.9	4.0	4.0	0.5	0.5	0.95	(0.5)	(0.5)
30	8.0	25.6	14.5	[1] 4.1	[1] 4.0	0.5	0.5	1.6	(0.5)	(0.5)
31	4.0	25.45	13.5	4.3 [1]	4.2 [1]	0.5	0.5	1.95	(0.5)	(0.5)
32	7.0	24.95	13.0	4.5	4.5	0.5	0.5	1.95	(0.5)	(0.5)
33	14.0	24.95 23.0	13.0	[1]	[1]	0.5	0.5	1.95 0.0	(0.5)	(0.5)
34	7.0	23.0	13.0	4.5 [1] 4.5	4.5 [1] 4.5	0.5	0.5		(0.5)	(0.5)
35	5.0	23.0	14.3	3.75	4.5	0.5	0.5	0.0 1.95	(0.5)	(0.5)
36	3.0	24.55 24.3	15.3	3.3 [1]	4.5 [1]	0.5	0.5		(0.5)	(0.5)
37	2.0	25.95 25.55	15.5	3.0 [1]	4.5 [1]	0.5	0.5		(0.5)	(0.5)
38	16.0	25.95	15.5	3.0 [1]	4.5 [1]	0.5	0.5	1.95	(0.5)	(0.5)
39	4.0	25.65	14.7	3.5 [1]	4.5 [1]	0.5	0.5	1.95	(0.5)	(0.5)
40	3.0	25.56	14.48	2.63 [1]	4.5 [1]	0.5	0.5	1.95	(0.5)	(0.5)
41	3.0	25.25	13.8	4.0 [1]	4.5 [1]	0.5	0.5	1.95	(0.5)	(0.5)
42	5.0	24.95	13.0	4.5	4.5	0.5	0.5	1.95	(0.5)	(0.5)
43	42.0	24.95	13.0	[1]	[1]				(0.5)	(0.5)
44	49.0	24.95	13.0	4.5 [1]	4.5 [1]				(0.5)	(0.5)

その他

主要工作物

路面種別: AS

舗装区間番号: 1 100.0 / 2 100.0 / 3 100.0 / 4 100.0 / 5 100.0

路線名	一般県道 下松新南陽線
図面名	334705008-00
作成年月日	2011年3月25日
縮尺	1/1000 図面番号 08-00
事務所名	周南土木建築事務所