標題	路線コード 347	図面コード 011-00	路線名 一般県道 下松新南陽線	県名 山口県	地名 周南市代々木通二丁目	図面番号 11

① 現道 2 現道(分離) 3 旧道 4 新道 5 専用自歩道

平面図 縮尺千分の一

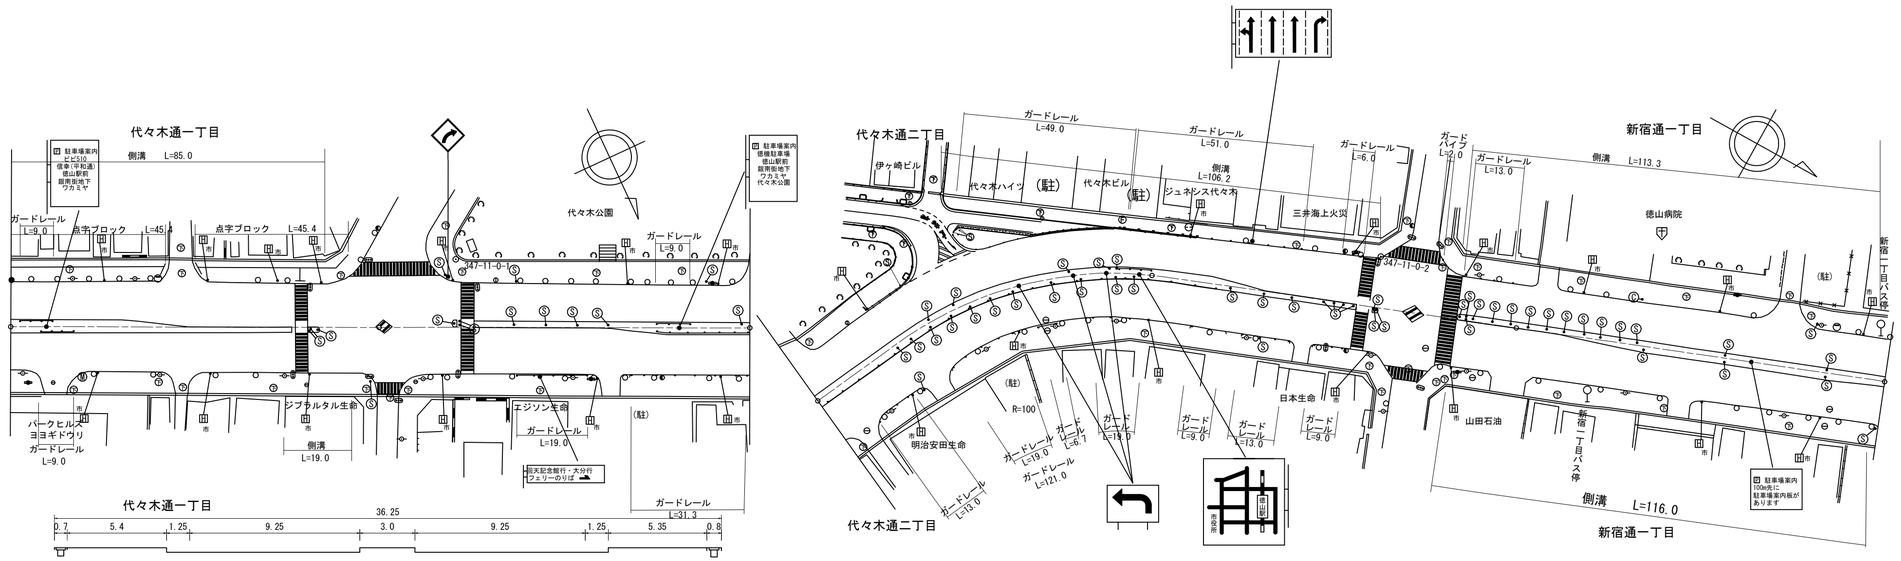

区間番号	点間距離	全幅員	車道	歩道 左側	歩道 右側	路肩 左側	路肩 右側	中央分離帯	側溝 左側	側溝 右側	その他	主要工作物	路面種別	舗装区間番号
1		37.5	19.5	6.5	6.0	1.25	1.25	3.0	(0.55)				AS	1 100.0
2	29.5	36.5	19.5	5.8 [1]	5.7 [1]	1.25	1.25	3.0	(0.55)					
3	5.0	36.5	20.0	5.8 [1]	5.7 [1]	1.5	1.5	2.0	(0.55)					
4	5.0	36.5	21.0	5.8 [1]	5.7 [1]	1.5	1.5	1.0	(0.55)					
5	8.5	36.5	21.5	5.8 [1]	5.7	1.25	1.45	0.8	(0.55)					
6	26.0	36.5 37.2	21.5	5.8 [1]	5.7 6.4	1.25	1.45	0.8	(0.55)	0.0 (0.7)				
7	11.0	37.2 36.65	21.5 22.5	5.8 [1]	6.4 [1]	1.25	1.45 1.25	0.8 0.0	(0.55) 0.0	(0.7)				
8	8.0	36.65 35.95	22.5	5.25 [1]	5.7 [1]	1.25	1.25			(0.7) 0.0				
9	7.0	36.01	22.5	5.39 [1]	5.62	1.25	1.25							
10	20.0	36.2	22.5 21.5	5.8 [1]	5.4 [1]	1.25	1.25 1.45	0.0 0.8						
11	41.0	36.2	21.5	5.8 [1]	5.4 [1]	1.25	1.45	0.8						
12	7.0	36.2	21.0	5.8 [1]	5.4 [1]	1.5	1.5	1.0						
13	5.0	36.2	20.0	5.8 [1]	5.4 [1]	1.5	1.5	2.0						
14	5.0	36.2	19.5	5.8 [1]	5.4 [1]	1.25	1.25	3.0						
15	22.0	36.25	19.5	5.8 [1]	5.45 [1]	1.25	1.25	3.0						
16	26.0	36.3	19.5	5.8 [1]	5.5 [1]	1.25	1.25	3.0						
17	17.5	36.3	19.5	5.8 [1]	5.5 [1]	1.25	1.25	3.0		0.0 (0.6)				
18	10.0	33.75 34.35	19.5	3.25 2.65	5.5	1.25	1.25	3.0			0.0 14.3			
19	41.0	34.35	19.5	3.85 3.25	5.5 5.5	1.25	1.25	3.0		(0.6)	0.0			
20	5.5	34.35	19.5	4.35	5.5	1.25	1.25	3.0		(0.6)				
21	16.5	34.35	19.5	3.85 [1]	5.5 [1]	1.25	1.25	3.0		(0.6)				
22	5.0	34.35	20.0	3.85 [1]	5.5 [1]	1.5	1.5	2.0		(0.6)				
23	4.0	34.35	21.0	3.85 [1]	5.5 [1]	1.5	1.5	1.0		(0.6)				
24	4.0	34.35	21.5	3.85 [1]	5.5 [1]	1.25	1.45	0.8		(0.6)				
25	30.2	34.35 32.95	21.5	3.85 [1]	5.5	1.25	1.45	0.8 0.0		(0.6) 0.0				
26	27.0	34.95 36.25	21.5 20.5	5.5 [1]	5.45 5.15 [1]	1.25	1.25 1.45	0.0 0.8		0.0 (0.6) (0.7)				
27	13.3	36.25	20.5	6.1 [1]	6.15 [1]	1.25	1.45	0.8		(0.6) (0.7)				
28	11.4	36.25	20.5	6.1 [1]	6.15 [1]	1.25	1.45	0.8		(0.6) (0.7)				
29	7.6	36.25	20.0	6.1 [1]	6.15 [1]	1.5	1.5	1.0		(0.6) (0.7)				
30	5.0	36.25	19.5	6.1 [1]	6.15 [1]	1.25	1.25	2.0		(0.6) (0.7)				
31	5.0	36.25	19.0	6.1 [1]	6.15 [1]	1.25	1.25	2.5		(0.6) (0.7)				
32		36.25	18.5	[1]	[1]	1.25	1.25	3.0		(0.6) (0.7)				
33	48.7	36.25	18.5	6.1 [1]	6.15 [1]	1.25	1.25	3.0		(0.6) (0.7)				
	17.3	36.25	18.5	6.1	6.15	1.25	1.25	3.0		(0.6) (0.7)			AS	2 100.0 / 3 100.0 / 4 100.0 / 5 100.0

道路台帳修正履歴

カルテ番号	修正内容	調整年月日	業者名
	転記	2005.12.15	ヤマコン
2008-05-048	ラスベク変換	2009.03.24	ヤマコン
2012-05-039	現況不一致	2013.03.31	ヤマコン

路線名	一般県道 下松新南陽線		
図面名	334705011-00		
作成年月日	2013年3月31日		
縮尺	1/1000	図面番号	11-00
事務所名	周南土木建築事務所		