標題	路線コード 347	図面コード 016-00	路線名 一般県道 下松新南陽線	県名 山口県	地名 周南市西千代田町	図面番号 16

① 現道 2 現道(分離) 3 旧道 4 新道 5 専用自歩道

平面図 縮尺千分の一

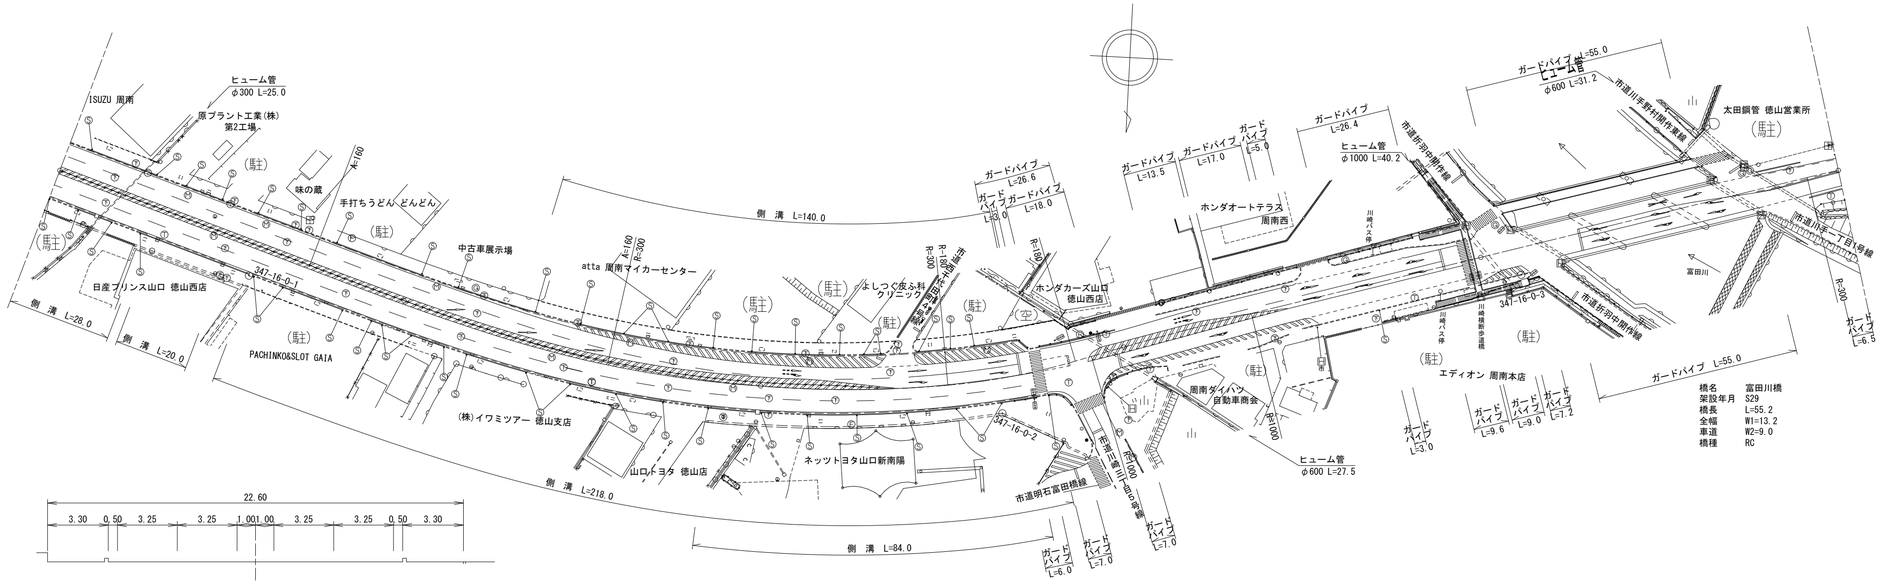

橋名 富田川橋
架設年月 S29
橋長 L=55.2
全幅 W1=13.2
車道 W2=9.0
橋種 RC

道路台帳修正履歴

カルテ番号	修正内容	調整年月日	業者名
	転記	2006.02.26	ヤマコン
2008-05-048	ラスペク変換	2009.03.24	ヤマコン
2010-05-140	橋梁諸元変更 上空構造物変更	2011.03.25	ヤマコン
2019-05-024	現道拡幅	2020.06.30	ヤマコン

区間番号	1	2	
点間距離		28.0	3.0	20.0	8.0	41.0	32.0	20.0	10.0	7.0	13.0	5.0	13.0	29.5	16.0	18.5	8.0	2.0	3.0	6.5	3.5	8.0	5.0	5.0	6.0	3.0	13.0	9.0	13.0	4.5	7.5	20.0	10.0	4.0	5.0	5.0	5.0	2.0	5.0
全幅員	23.0	23.0	23.0	23.0	22.9	22.9	22.9	22.8	22.8	23.5	23.4	23.4	23.2	23.0	23.1	22.8	26.8	26.9	26.8	20.3	22.4	21.1	20.6	19.4	19.6	19.1	19.4	19.5	19.7	19.8	19.8	19.9	20.0	20.0	19.1	18.5	17.8	17.7	16.0	13.2
全幅員内訳 車道	15.0	15.0	15.0	15.0	15.0	15.0	14.5	14.0	13.7	13.5	13.0	12.8	12.5	12.0	12.0	12.0	12.0	12.0	12.0	11.5	11.1	9.8	9.8	9.9	10.0	10.0	10.0	9.8	9.6	12.6	13.5	13.4	11.4	11.3	10.8	9.4	9.3	11.0	9.0
歩道 左側	3.5	3.5	3.5	3.5	3.5	3.5	3.5	3.4	3.4	3.4	3.3	3.3	3.3	3.4	3.4	3.3	3.3	6.4	6.4	0.4	6.4	3.9	3.9	3.8	2.9	2.7	3.0	3.1	3.3	2.8	1.8	2.1	3.9	4.0	4.0	4.0	4.0	4.0	2.2
歩道 右側	3.5	3.5	3.5	3.5	3.4	3.4	3.5	3.4	3.4	4.1	4.1	4.1	3.9	3.7	3.7	3.5	7.5	7.5	7.4	7.4	7.1	5.1	4.7	3.4	2.5	1.6	1.6	1.6	3.5	3.4	3.5	3.4	3.2	3.2	2.4	2.1	1.7	0.7	
路肩 左側	0.5	0.5	0.5	0.5	0.5	0.5	0.9 0.5	1.5	1.8	2.0	2.5	2.7	3.0	3.4	3.5	3.5	3.5	0.5	0.5	0.5	0.5	0.5	0.5	0.5	1.3	1.2	0.9	0.9	0.9	0.5	0.5	0.5	1.0	1.0	0.9	0.7	0.5	0.5	0.5	0.5
路肩 右側	0.5	0.5	0.5	0.5	0.5	0.5	0.5	0.5	0.5	0.5	0.5	0.5	0.5	0.5	0.5	0.5	0.5	0.5	0.5	0.5	0.5	1.8	1.7	1.8	2.9	3.6	3.9	4.1	2.4	0.5	0.5	0.5	0.5	0.5	1.0	2.3	2.3	0.5	1.5
中央分離帯																																						
側溝 左側							0.0 (0.0)	(0.3)	(0.3)	(0.3)	(0.3)	(0.3)		(0.3)	(0.3)	(0.3)	(0.3) 0.0																					
側溝 右側	(0.3)	(0.3) 0.0 (0.3)	(0.3)	(0.3) 0.0	0.0 (0.3)	(0.3)	(0.3)	(0.3)	(0.3)	(0.3)	(0.3) (0.8)	(0.3)	(0.8)	(0.8)	(0.8)	(0.8)	(0.8) (0.3) (0.3)	(0.3) 0.0																					
その他																																						
主要工作物																																			05934			
路面種別	AS																																					AS
舗装区間番号	1 100.0					2 100.0							3 100.0													4 100.0								5 17.0	6 55.2	7 27.8	

路線名	一般県道 下松新南陽線
図面名	334705016-00
作成年月日	2020年6月30日
縮尺	1/1000 図面番号 16-00
事務所名	徳山土木建築事務所