標題	路線コード 347	図面コード 021-00	路線名 一般県道 下松新南陽線	県名 山口県	地名 周南市大字富田 富田二丁目	図面番号 21

① 現道 2 現道(分離) 3 旧道 4 新道 5 専用自歩道

平面図 縮尺千分の一

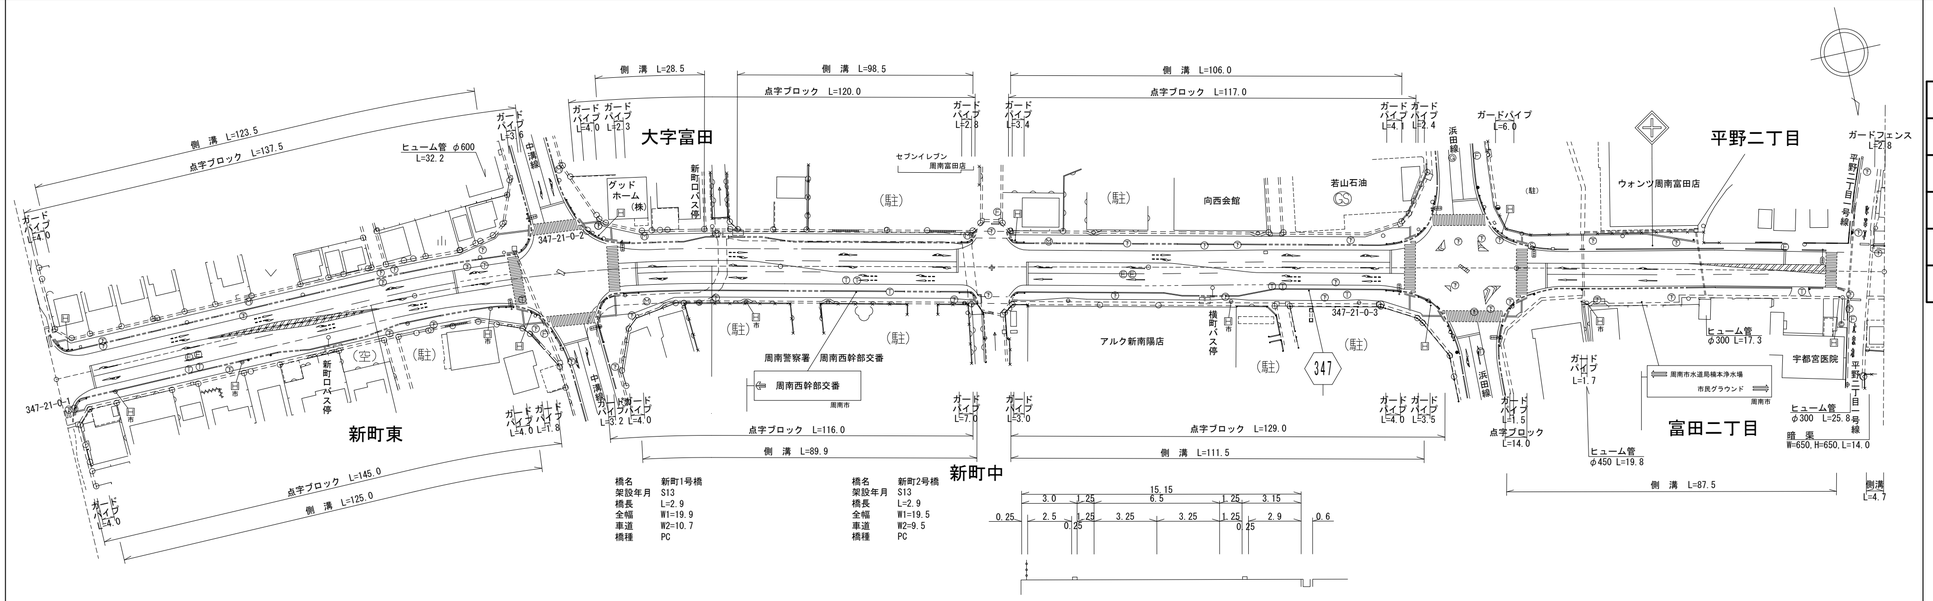

橋名	新町1号橋
架設年月	S13
橋長	L=2.9
全幅	W1=19.9
車道	W2=10.7
橋種	PC

橋名	新町2号橋
架設年月	S13
橋長	L=2.9
全幅	W1=19.5
車道	W2=9.5
橋種	PC

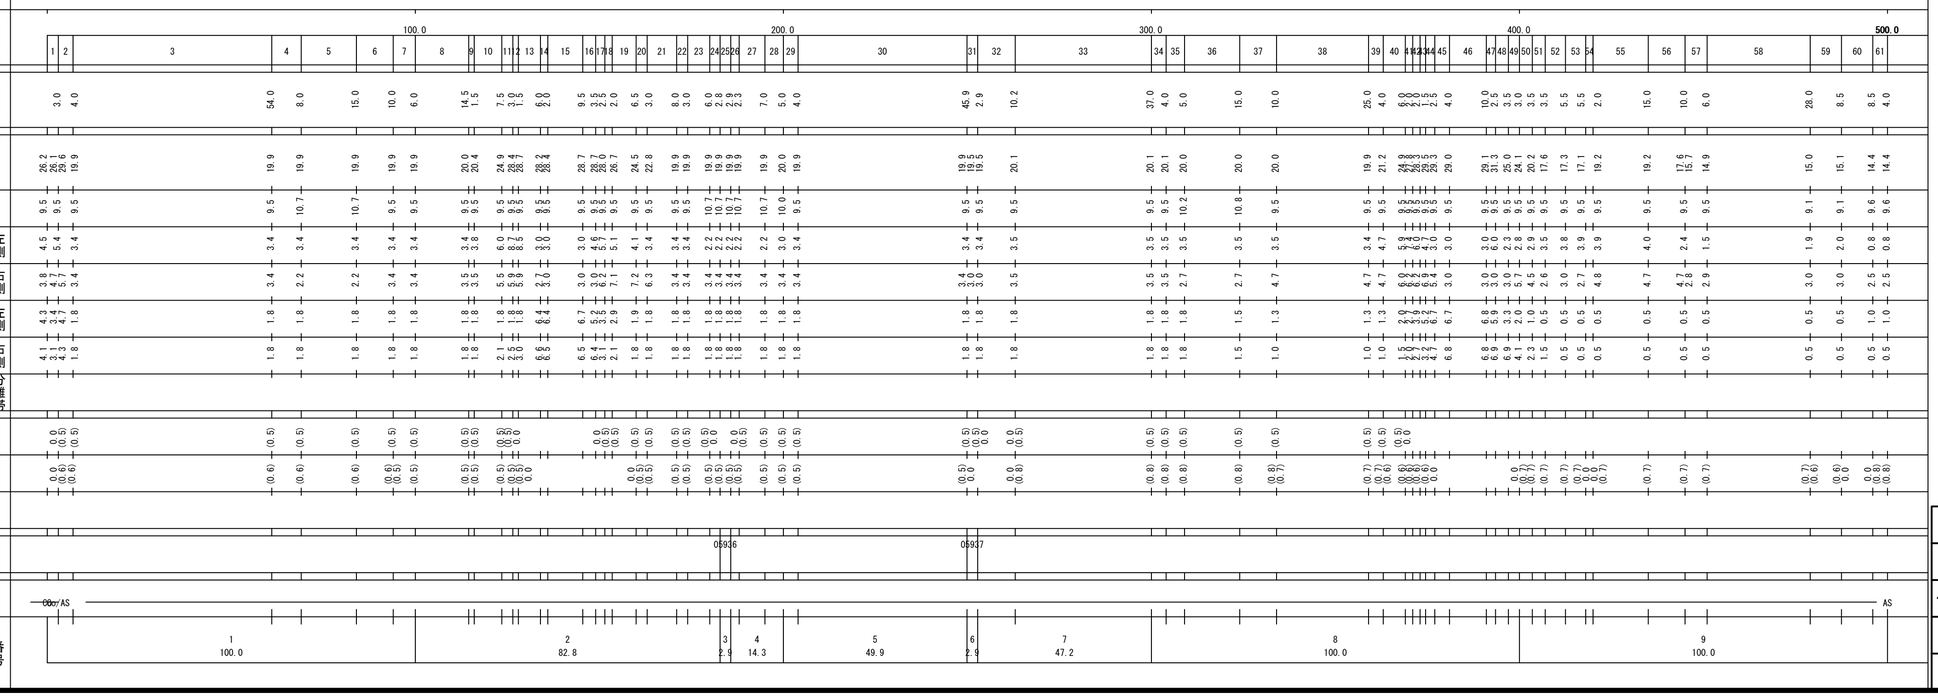

道路台帳修正履歴

カルテ番号	修正内容	調整年月日	業者名
	転記	2008.03.25	ヤマコン
2008-05-048	ラスベク変換	2009.03.24	ヤマコン
2010-05-143	橋梁諸元変更	2011.03.25	ヤマコン
2017-05-109	橋梁諸元変更	2018.03.30	ヤマコン
2020-05-030	平面修正	2021.03.31	ヤマコン

路線名	一般県道 下松新南陽線		
図面名	334705021-00		
作成年月日	2021年3月31日		
縮尺	1/1000	図面番号	21-00
事務所名	周南土木建築事務所		